


Pianta Piano Terra - Comparativa

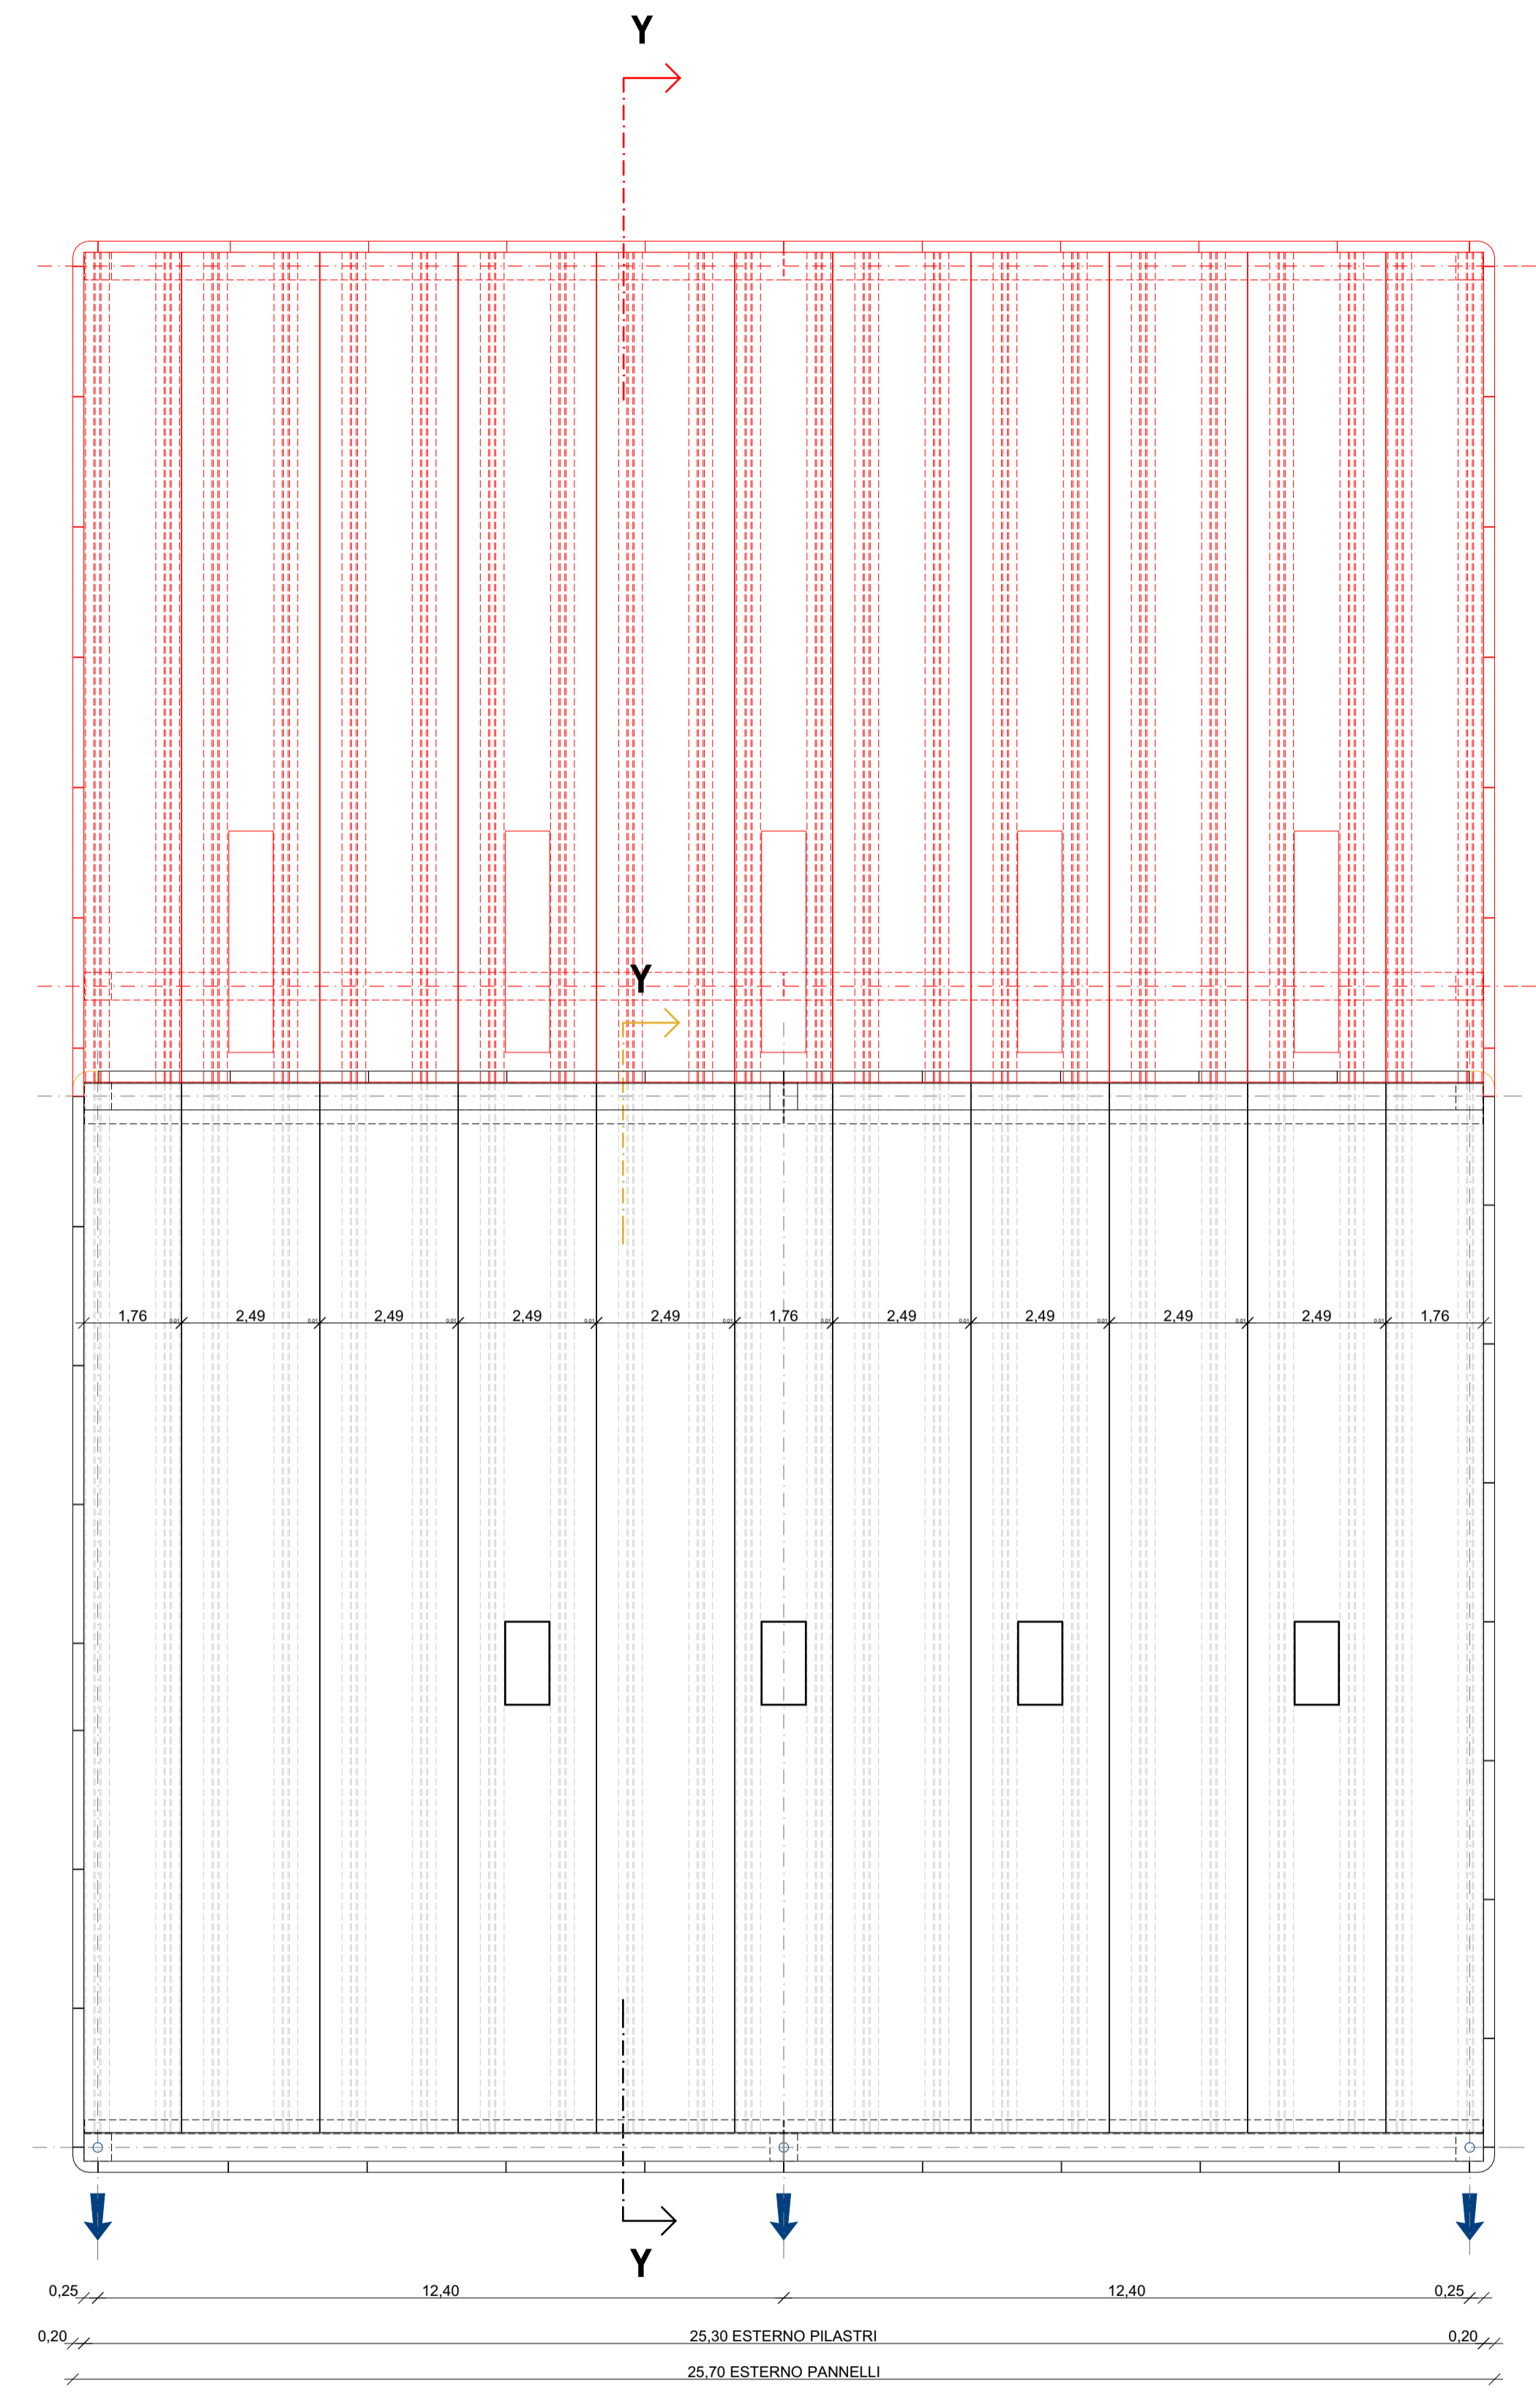

Pianta Copertura - Comparativa

studio tecnico
civiesse
progettazioni

Geom. **Gian Luigi Vaccari**
Geom. **Alessandro Vaccari**
Dott. Arch. **Paolo Vaccari**
Dott. Ing. **Gionata Serafini**

Progettazioni civili ed industriali, calcoli strutture in c.a. e ferro, progettazione e consulenza urbanistica.
25018 MONTICHIARI (BS) - Via Oscar Romero, 39
tel. 030 961804 - fax 030 9961016
e-mail: studio@studiociviesse.com

comune di **VISANO**
PROVINCIA DI BRESCIA

committente **tiesse robot**

progetto **SPORTELLINO UNICO ATTIVITA' PRODUTTIVE CONVOCAZIONE DELLA CONFERENZA DEI SERVIZI PER INSEDIAMENTO DI IMPIANTI PRODUTTIVI (AMPLIAMENTO MAGAZZINO ASSISTENZA) IN VARIANTE AL PIANO DI GOVERNO DEL TERRITORIO (PGT)**

oggetto tavola: **PIANTE COMPARATIVE**

disegno: Architettonico	disegnato da M.I.	comm. n° 3668	registro n°	scala 1:100	data Giugno 2020	tavola n° T 03
--------------------------------	--------------------------	----------------------	-------------	--------------------	-------------------------	-----------------------

Proprietà dello studio CIVIESS. Senza autorizzazione scritta dallo stesso il presente disegno non potrà essere comunque utilizzato per la costruzione dell'oggetto rappresentato né venire comunicato a terzi o riprodotto. Lo Studio proprietario tutela tutti i propri diritti a rigore di legge.

IL PROGETTISTA	IL COMMITTENTE
SINDACO	RESPONSABILE DEL PROCEDIMENTO
DELIBERA DI ADOZIONE	DELIBERA DI APPROVAZIONE DEFINITIVA

<input type="checkbox"/> D01 RAPPORTO AMBIENTALE PRELIMINARE	<input type="checkbox"/> D07 DICHIARAZIONE/ASSEVERAZIONE DEL GEOLOGO (M.C. 9)	<input type="checkbox"/> T01 AGGIORNAMENTO E PLANimetria RETI TECNOLOGICHE
<input type="checkbox"/> D02 VERIFICA DI ASSOGGETTABILITA' PER LA VALUTAZIONE AMBIENTALE E STRATEGICA (V.A.S.), art. 122 Lgs. 430/98	<input type="checkbox"/> D08 RELAZIONE TECNICA DI CUI AL PUNTO 4.8 DELL'ALLEGATO 1 DEL DECRETO ATTUARIVO DELLA DGR 3885 DEL 17.07.2015 E S.M.I. (EX LESSE 19)	<input type="checkbox"/> T02 PIANTE STATO DI FATTO
<input type="checkbox"/> D03 DOCUMENTAZIONE FOTOGRAFICA A COLORI	<input type="checkbox"/> D09 DICHIARAZIONE DEL PROGETTISTA PER LE ATTIVITA' PREVISTE NELL'ALLEGATO 1 AL D.P.R. 151/2011 (VMS) DEL FODCO	<input checked="" type="checkbox"/> T03 PIANTE COMPARATIVE
<input type="checkbox"/> D04 RELAZIONE TECNICA DI INVIAMANDA ORALICA	<input type="checkbox"/> D10 PROGETTAZIONE IMPIANTO ELETTRICO	<input type="checkbox"/> T04 PIANTE PROGETTO
<input type="checkbox"/> D05 RELAZIONE DI VARIANTE AL PIANO DI GOVERNO DEL TERRITORIO (P.G.T.)	<input type="checkbox"/> D11 PIANO DI MANUTENZIONE DELL'OPERA	<input type="checkbox"/> T05 PROSPETTIVE E SEZIONI
<input type="checkbox"/> D06 RELAZIONE GEOLOGICA	<input type="checkbox"/> R01 RELAZIONE TECNICA ILLUSTRATIVA	<input type="checkbox"/> T06 PLANimetria DISPOSITIVI ANTICADUTE E SUPERAMENTO BARRIERE ARCHITETTONICHE
		<input type="checkbox"/> T07 TABELLA CONFRONTO CONTRIBUTO COSTRUTTIVO

