


Particolare degli spazi di manovra per i portatori di handicap davanti le porte

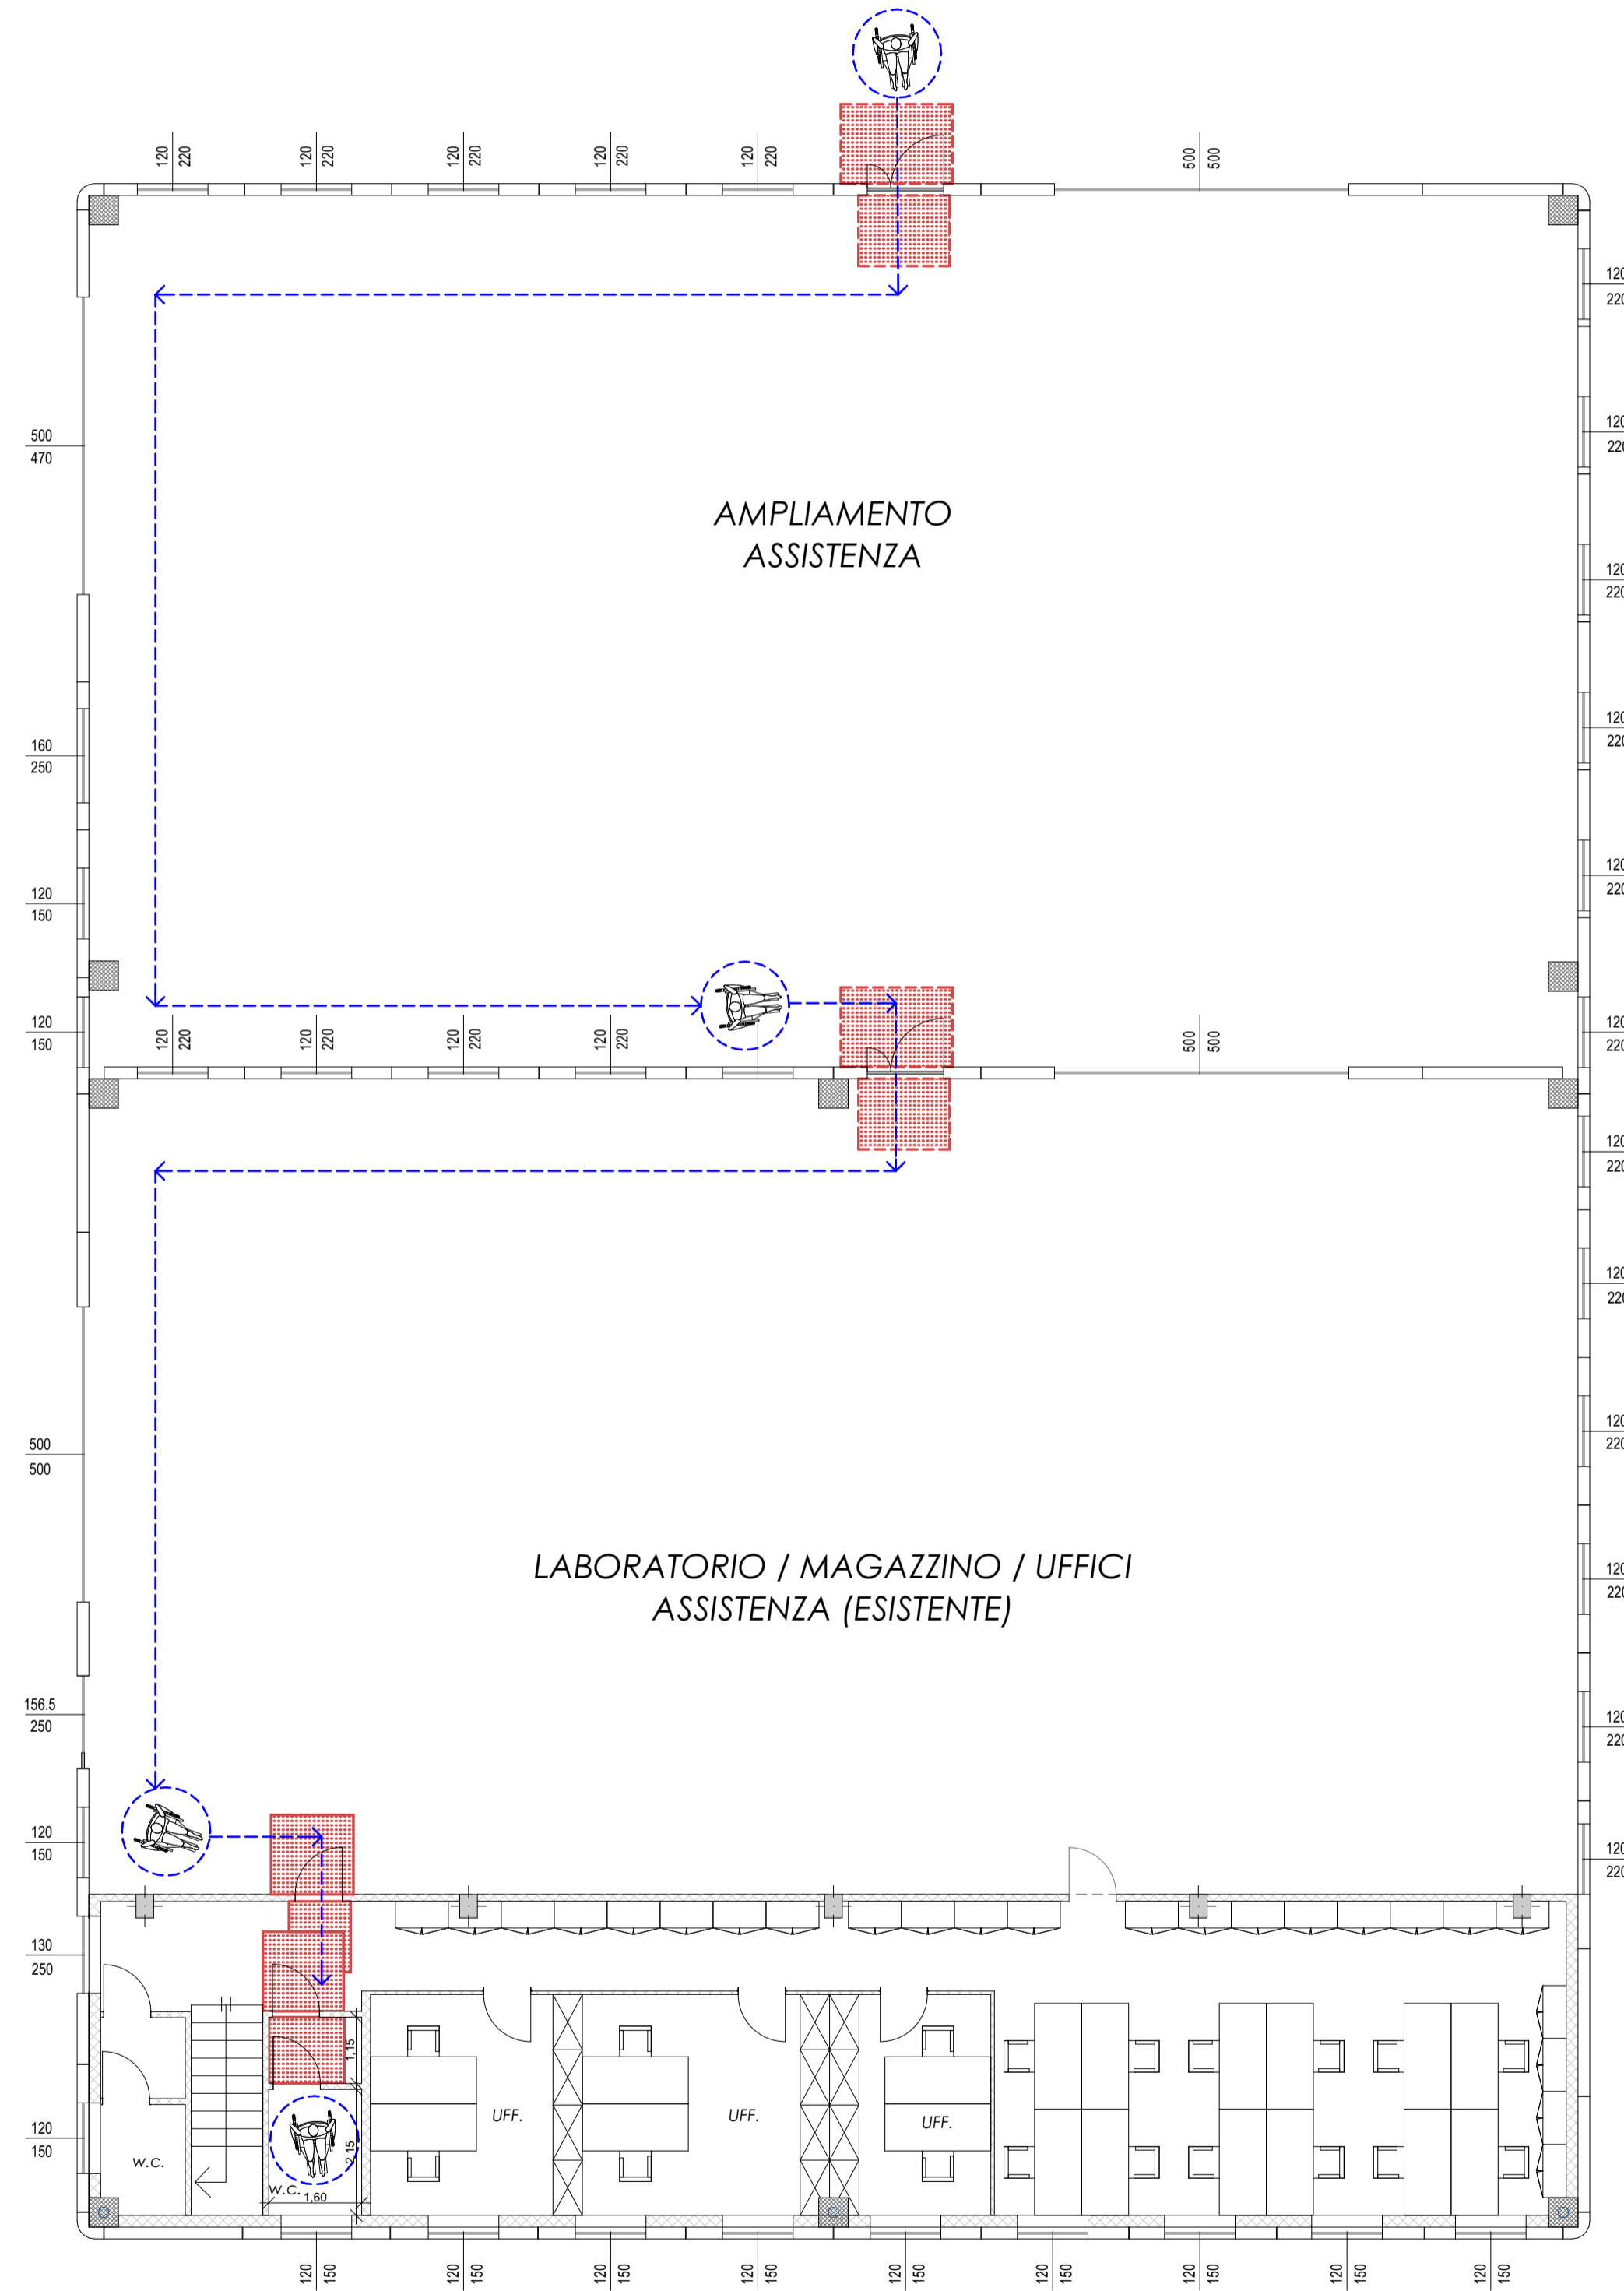


Pianta percorso disabili

Legenda

----- Linea di ancoraggio

● Palo di ancoraggio

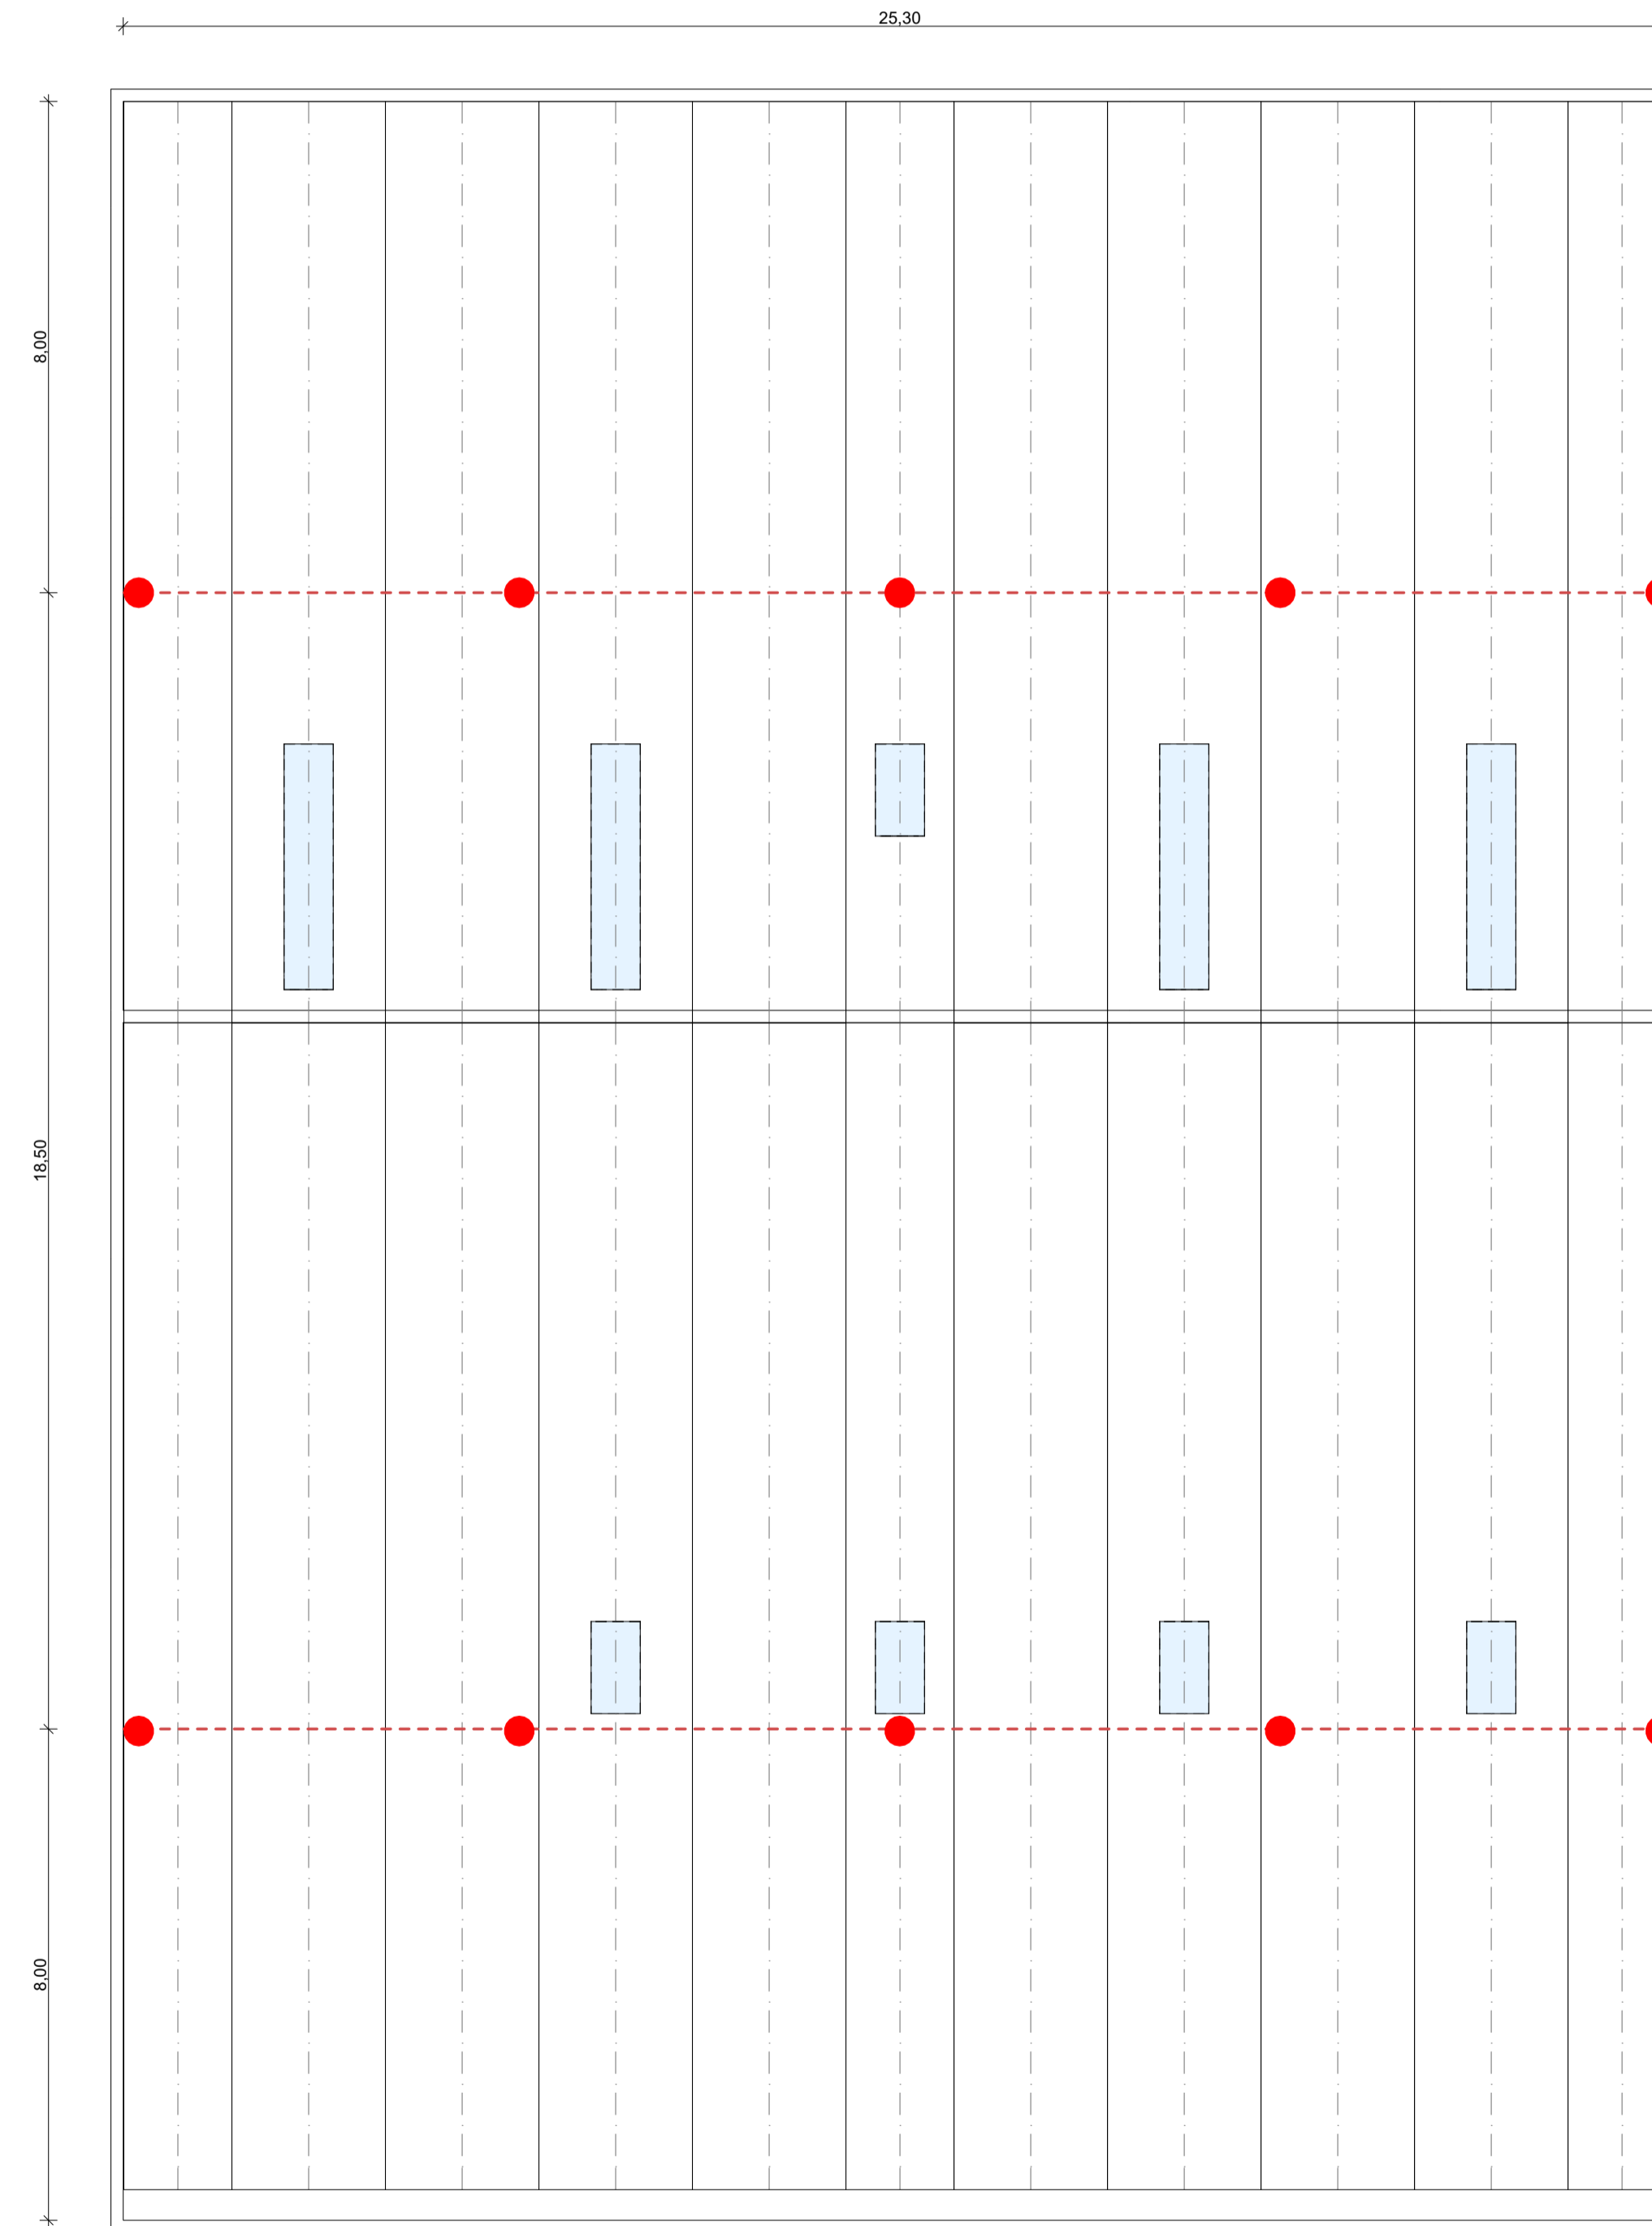

Pianta Dispositivi Anticaduta

studio tecnico civiesse progettazioni		comune di VISANO PROVINCIA DI BRESCIA	
Geom. Gian Luigi Vaccari Geom. Alessandro Vaccari Dott. Arch. Paolo Vaccari Dott. Ing. Gionata Serafini		committente tiesse robot	
Progettazioni civili ed industriali, calcoli strutture in c.a. e ferro, progettazione e consulenza urbanistica. 25018 MONTICHIARI (BS) - Via Oscar Romero, 39 tel. 030 961804 - fax 030 9961016 e-mail: studio@studiociviesse.com		progetto SPORTELLO UNICO ATTIVITA' PRODUTTIVE CONVOCAZIONE DELLA CONFERENZA DEI SERVIZI PER INSEDIAMENTO DI IMPIANTI PRODUTTIVI (AMPLIAMENTO MAGAZZINO ASSISTENZA) IN VARIANTE AL PIANO DI GOVERNO DEL TERRITORIO (PGT)	
oggeto tavola: PLANIMETRIA DISPOSITIVI ANTICADUTA E SUPERAMENTO BARRIERE ARCHITETTONICHE		registro n° 3668 scala 1:100 data Giugno 2020 tavola n° T 06	
IL PROGETTISTA		IL COMMITTENTE	
SINDACO		RESPONSABILE DEL PROCEDIMENTO	
DELIBERA DI ADOZIONE		DELIBERA DI APPROVAZIONE DEFINITIVA	
<input type="checkbox"/> D01 RAPPORTO AMBIENTALE PRELIMINARE VERIFICA DI ASSOGGETTABILITA' ALLA VALUTAZIONE AMBIENTALE E STRATEGICA (V.A.S.), art. 172 Lgs. 430/98 DPR n° VII 201/2002	<input type="checkbox"/> D07 DICHIARAZIONE/ASSEVERAZIONE DEL GEOLOGO (MCO) 9 DICHIARAZIONE/ASSEVERAZIONE DELLA RELAZIONE GEOTECNICA (MCO) 19	<input type="checkbox"/> T01 PREGIUDICATO E PLANIMETRIA RETI TECNOLOGICHE	
<input type="checkbox"/> D02 RELAZIONE PRELIMINARE	<input type="checkbox"/> D08 RELAZIONE TECNICA DI CUI AL PIANO 4 E DELL'ALLEGATO 1 DEL DECRETO ATTUARIVO DELLA DGR 3885 DEL 17.07.2015 E S.M.I. (L. 15/05/19)	<input type="checkbox"/> T02 PIANTE STATO/FATTO	
<input type="checkbox"/> D03 DOCUMENTAZIONE FOTOGRAFICA A COLORI	<input type="checkbox"/> D09 DICHIARAZIONE DEL PROGETTISTA PER LE ATTIVITA' PREVISTE NELL'ALLEGATO 1 AL D.P.R. 16/02/011 (VMS) DEL FIDUCI	<input type="checkbox"/> T03 PIANTE COMPARATIVE	
<input type="checkbox"/> D04 RELAZIONE TECNICA DI INVIAMANDA ORALICA	<input type="checkbox"/> D10 PROGETTAZIONE IMPIANTO ELETTRICO	<input type="checkbox"/> T04 PIANTE PROGETTO	
<input type="checkbox"/> D05 RELAZIONE DI VARIANTE AL PIANO DI GOVERNO DEL TERRITORIO (P.G.T.)	<input type="checkbox"/> D11 PIANO DI MANUTENZIONE DELL'OPERA	<input type="checkbox"/> T05 PROSPETTIVE E SEZIONI	
<input type="checkbox"/> D06 RELAZIONE GEOLOGICA	<input type="checkbox"/> R01 RELAZIONE TECNICA ILLUSTRATIVA	<input checked="" type="checkbox"/> T06 PLANIMETRIA DISPOSITIVI ANTICADUTA E SUPERAMENTO BARRIERE ARCHITETTONICHE	
		<input type="checkbox"/> T07 TABELLA CONTEGGIO CONTRIBUTO COSTRUTTORE	

