


Cancellerini S.r.l.
Via Sabotino, 7 - 25128 BRESCIA - Tel. 030/3384211 - Fax 030/305886

Cancellerini s.r.l.


COMMITTENTE / CLIENT: COMPLESSO ALBERGHIERO AZZURRA VIA VERDI SNC - PADENGHE SUL GARDA		DISEGNATO DA / DESIGNED BY: Ing. F. ROLDI	
PROGETTO / PROJECT: RISPONDEZZA ALLE PRESCRIZIONI IN MATERIA DI CONSUMO ENERGETICO		CONTROLLATO DA / CHECKED BY: Ing. L. CANCELLERINI	
OGGETTO / DESCRIPTION: SPA 1 PIANTA PIANO TERRA E PRIMO		SCALA / SCALE: 1:100	
		DATA / DATE: 05/02/2020	
Licenza AUTOCAD / AUTOCAD License: N. 990-00017362	DISEGNO / DRAW: C-19055	TAV: L06	FILE: C19056-L06.dwg
IL PROGETTISTA: 	IL COMMITTENTE: AZZURRA S.R.L. UNIPERSONALE Atm. Unico Bertasi Priegiacomo Via Barbieri n. 19 25080 PADENGHE SUL GARDA (BS) Tel. 030-9907507 - Fax 030-9903772 e-mail: mail.azzurra@alice.it C.F. e C. IVA 0161450268 - R.C.A. n.ro BS-330175 Cap. Sociale 100.000,00 euro int. versato		NOTE:

REVISIONI / REVISIONS		
DISEGNATORE	DATA	OGGETTO / DESCRIPTION
ING. F. ROLDI	23/12/2019	AGGIORNAMENTO


(L. 663/41 Art. 2575) Property CANCELLERINI S.r.l. e-mail: cancellerini@ibero.it

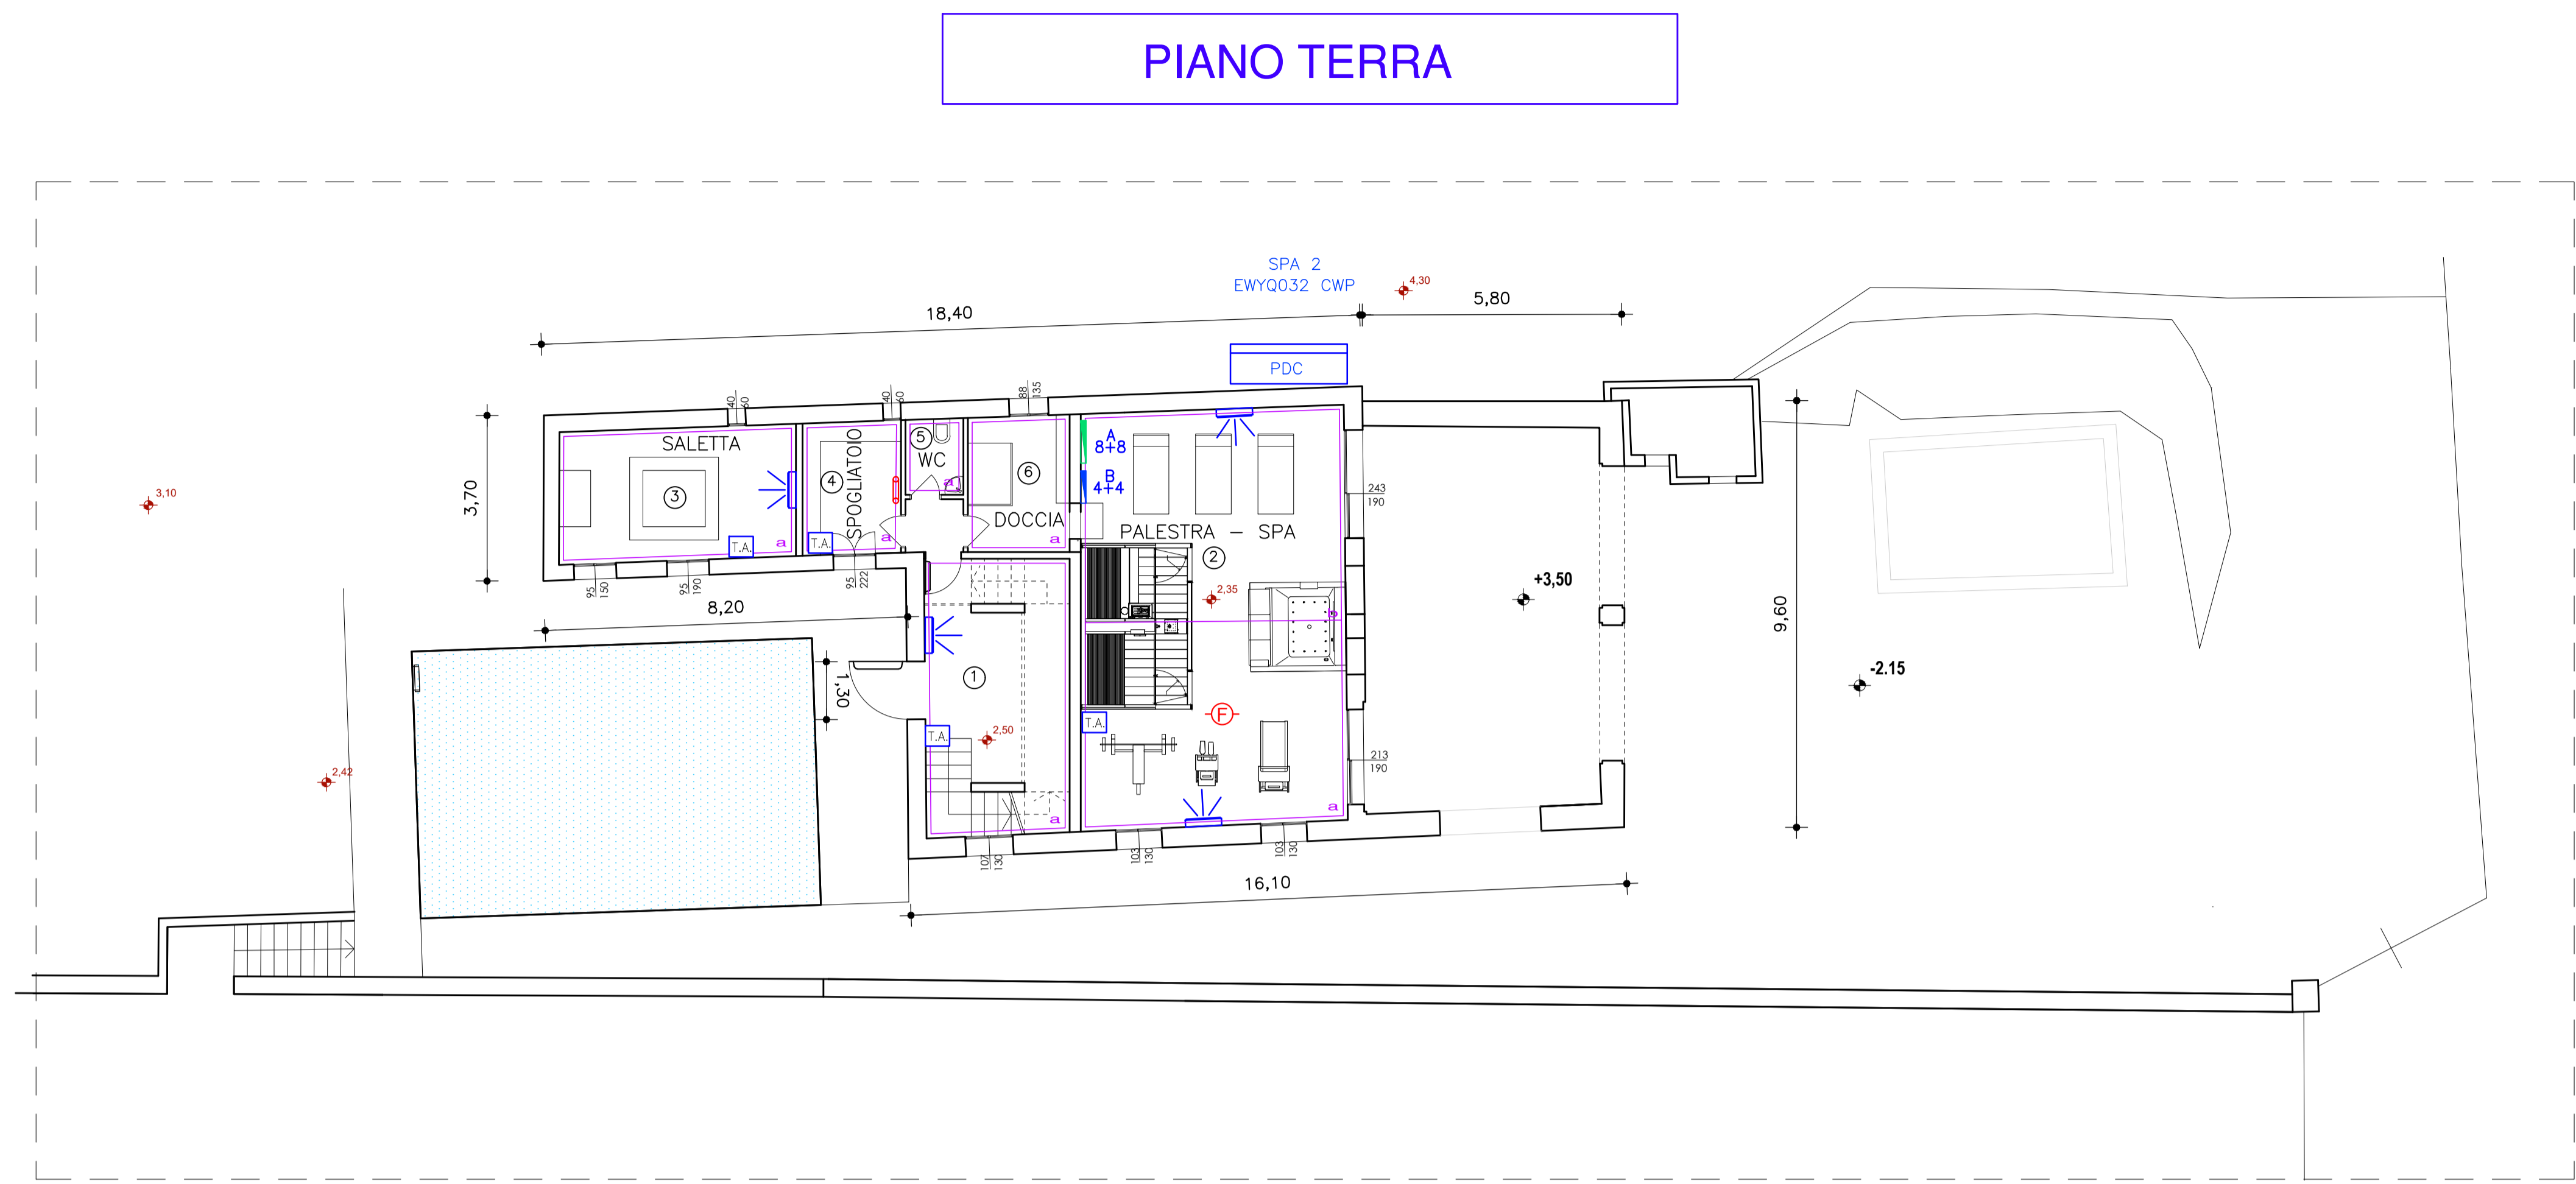

SIMBOLI	LEGENDA
	CASSETTA CON COLLETTORE PER RISCALDAMENTO A PAVIMENTO A 10 ATTACCHI
	CASSETTA CON COLLETTORE PER IMPIANTO DI RAFFRESCAMENTO FANCOIL A 3 ATTACCHI
	IMPIANTO DI RISCALDAMENTO A PAVIMENTO
	UNITA' ESTERNA POMPA DI CALORE
	TERMOSTATO AMBIENTE
	TERMOARREDO IRSAP NOVO CON VALVOLA TERMOSTATICA
	VENTILCONVETTORI A PARETE

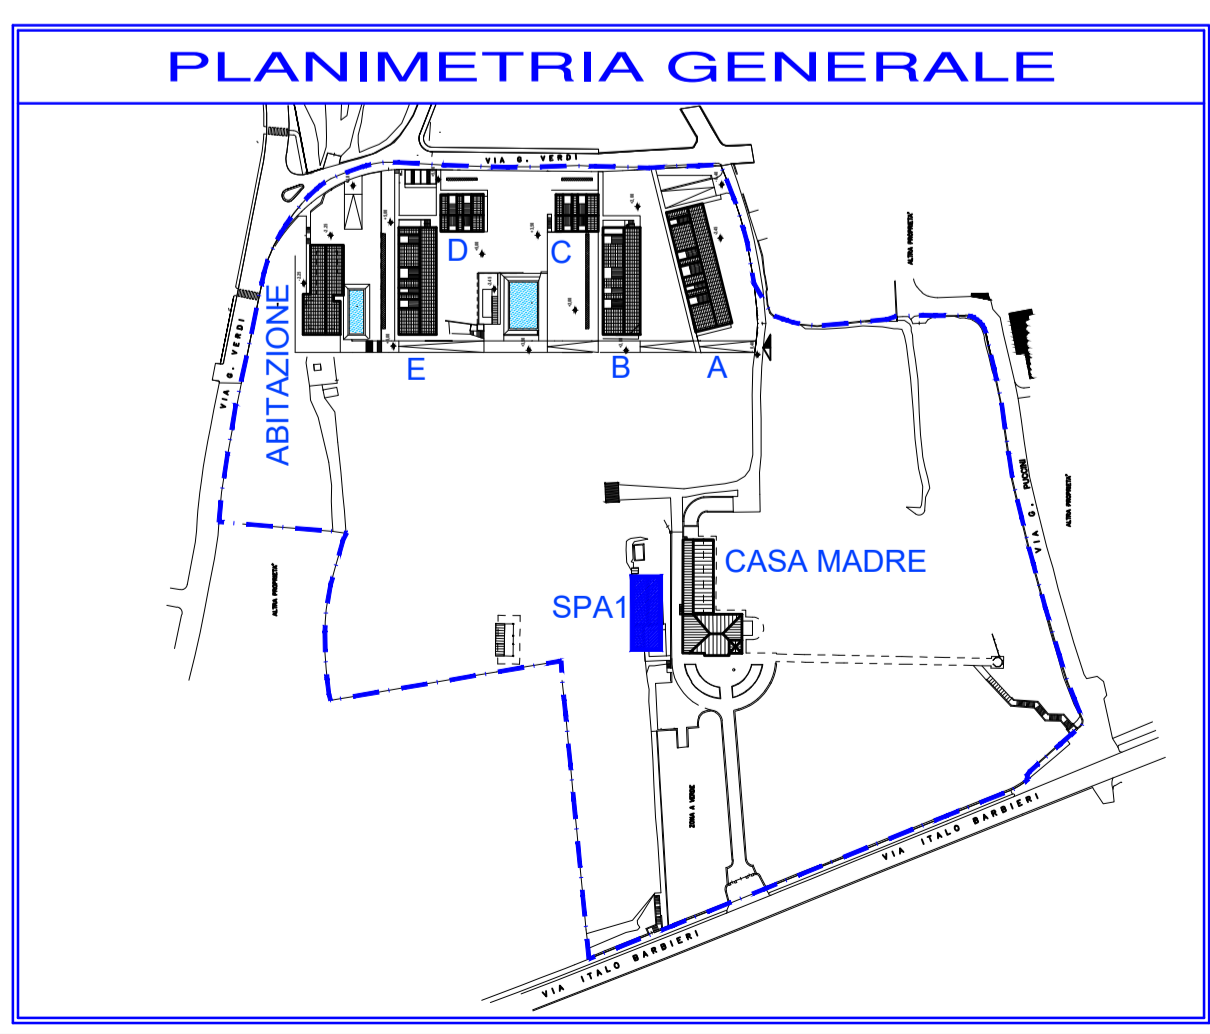

PIANO PRIMO

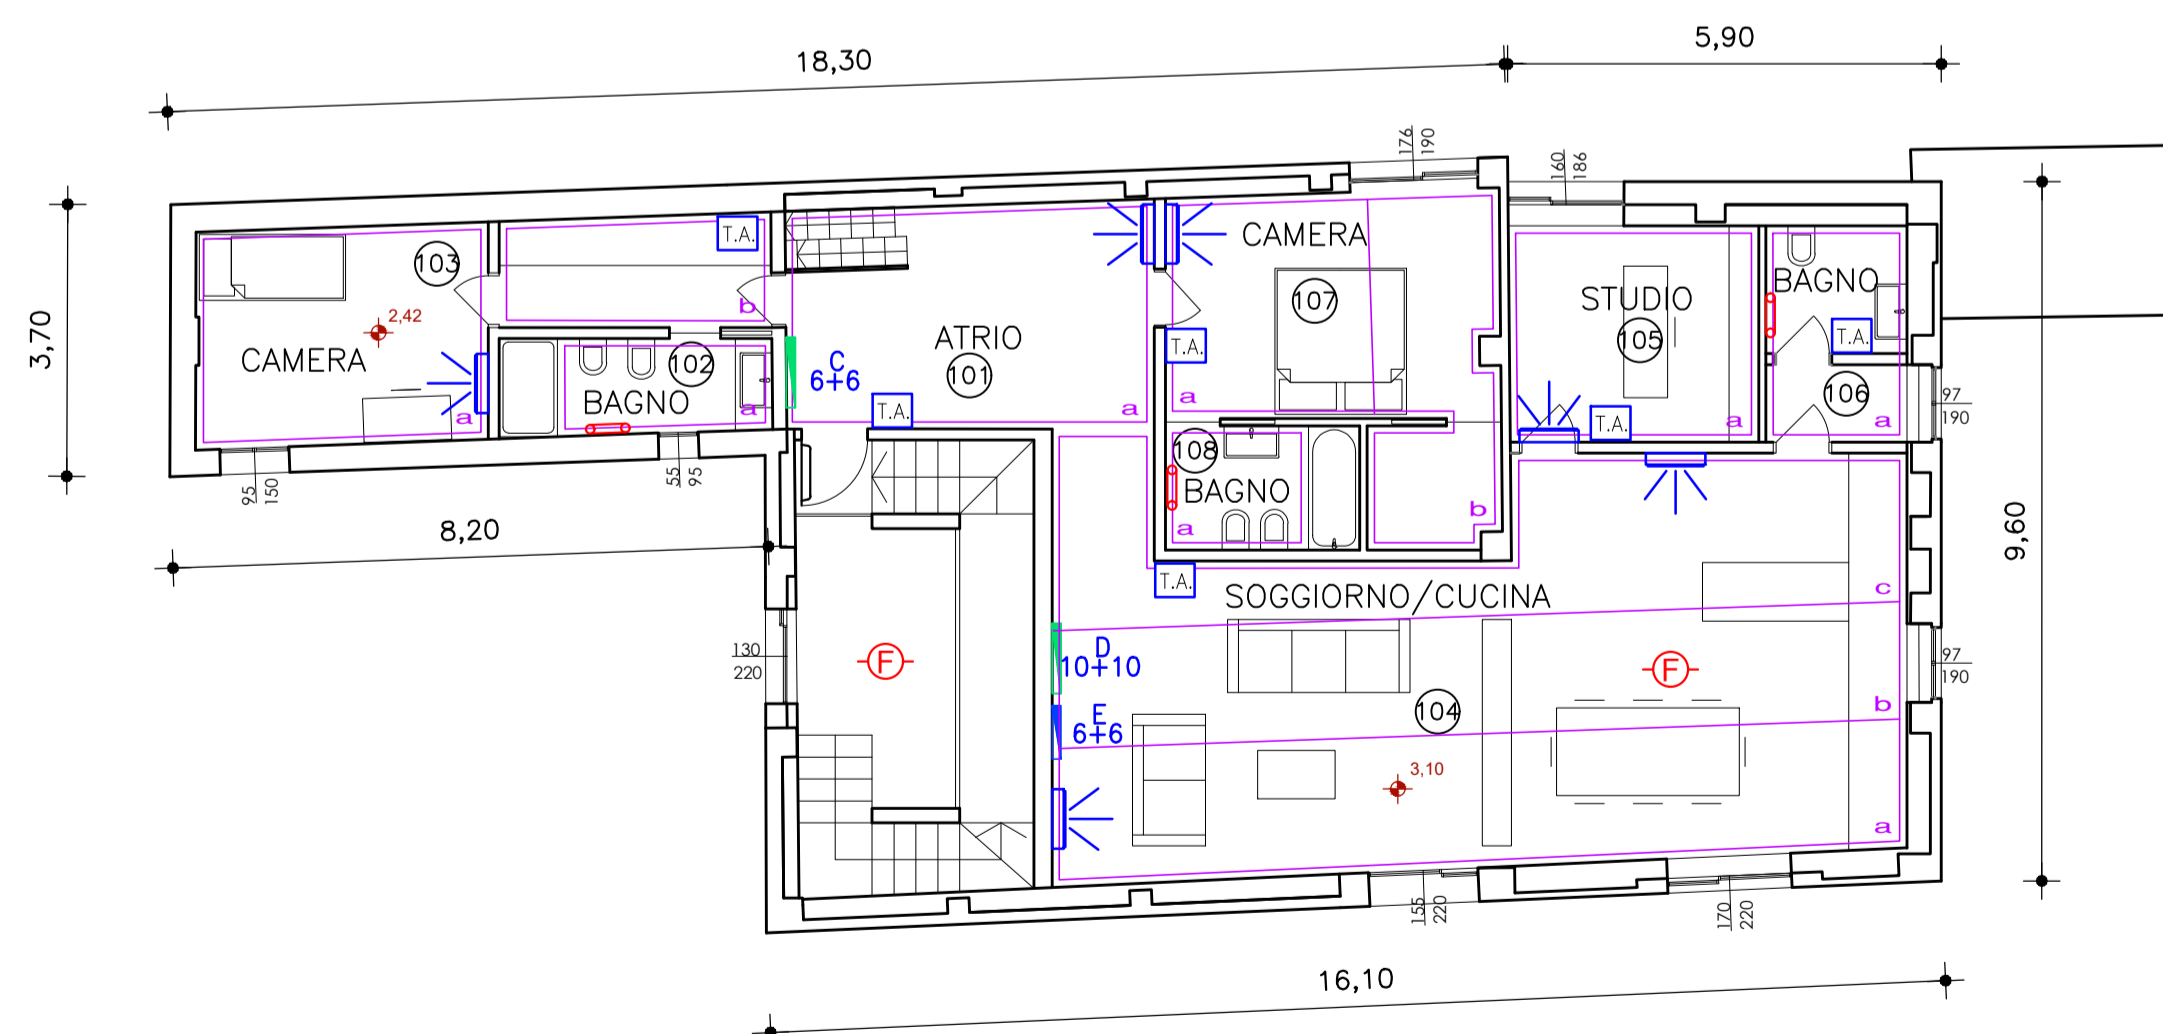

LOCALE	EDIFICIO	Destinazione d'uso	H [m]	S [mq]	Q max.Risc [W]	Q max. Raff [W]	
01	SPA 1	VANO_SCALA	2,70	20,18	1.943	925	
02	SPA 1	PALESTRA	2,70	55,55	6.855	2.611	
03	SPA 1	SALETTA	2,70	15,85	2.217	1.227	
04	SPA 1	SPOGLIATOI	2,70	6,71	930	---	
05	SPA 1	WC	2,70	3,90	445	---	
06	SPA 1	DOCCIA	2,70	7,05	857	---	
TOTALE SPA 1 PIANO TERRA					109,24	13.247	4.763

LOCALE	EDIFICIO	Destinazione d'uso	H [m]	S [mq]	Q max.Risc [W]	Q max. Raff [W]	
101	SPA 1	ATRIO	2,70	15,56	1.314	683	
102	SPA 1	BAGNO	2,70	4,84	602	---	
103	SPA 1	CAMERA	2,70	17,65	830	924	
104	SPA 1	SOGGIORNO	2,70	59,09	5.513	3.431	
105	SPA 1	STUDIO	2,70	12,70	1390	714	
106	SPA 1	BAGNO	2,70	3,69	532	---	
107	SPA 1	CAMERA	2,70	17,04	620	807	
108	SPA 1	BAGNO	2,70	4,52	103	---	
TOTALE SPA 1 PIANO PRIMO					135,09	10.904	6.559