


PIANTA PIANO TERRA

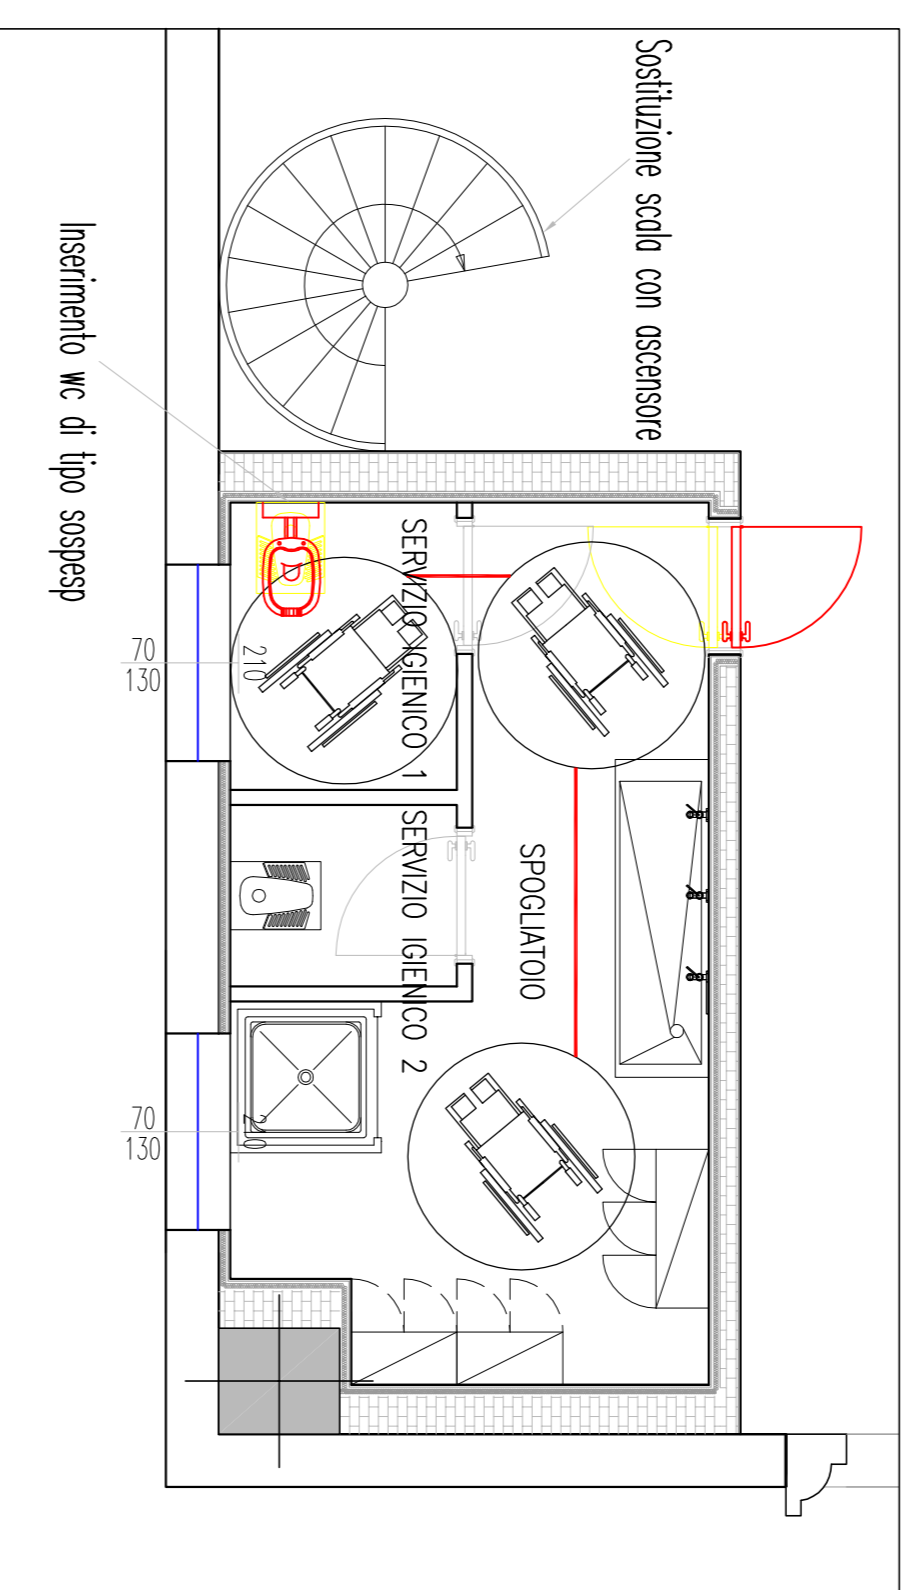


LEGENDA

■ PARTE DA DEMOLIRE

■ PARTE DA COSTRUIRE

— ipotesi di percorso di accesso di singoli ambienti

PIANTA PIANO PRIMO

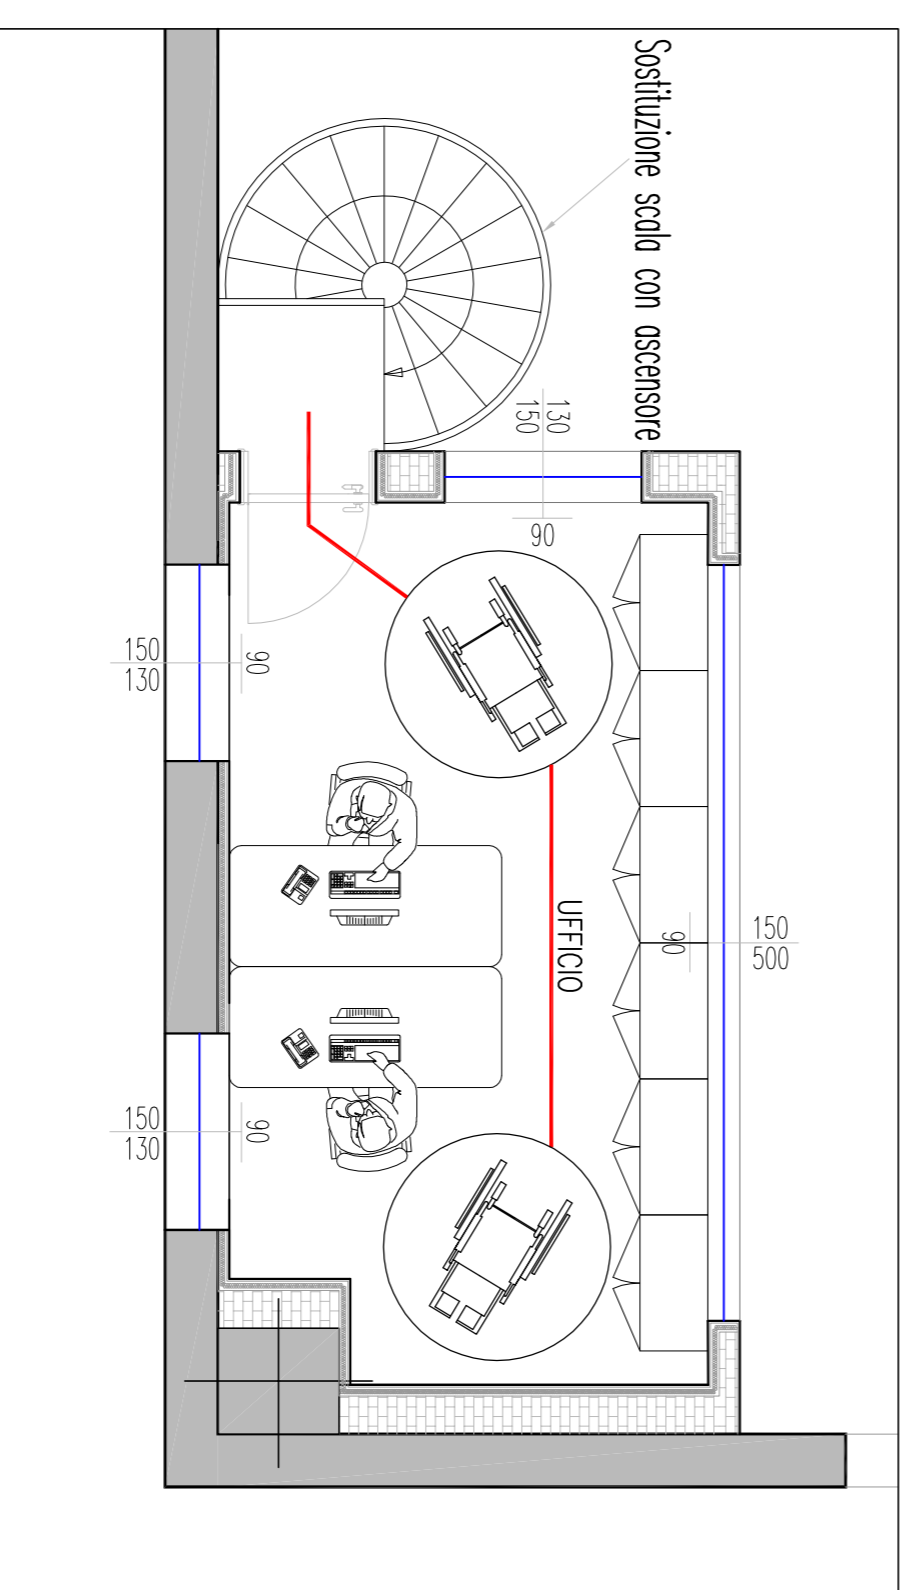

STUDIO CASTELVEDERE
ARCHITETTURA - INGEGNERIA

Ing. Giorgio Castelvvedere
Ing. Laura Amadio
Ing. Gianluca Perlica
Ing. Guido Romano
Ing. Federico Zucchi
Geom. Fabrizio Baruffi
Geom. Camilla Freetail

25021 Bagnolo Mella (BS)

Tel. : 030-621980 FAX : 030-6824703

Via Leno, 9c
E-mail : studio@castelvedere.com

COMITENTI PROPRIETA': EDI TRADING S.R.L.
UTILIZZATORE: INDUSTRIE ASSOCIATE S.R.L.

COMMESSA 19-132 NC

COMUNE : BAGNOLO MELLA

PROVINCIA : (BS)

SCALA 1:50

INDIRIZZO : Via Giorgio La Pira n. 12

PROGETTO REALIZZAZIONE NUOVO FABBRICATO AD USO INDUSTRIALE

SISMICITA' TAVOLA A05

OGGETTO ADATTABILITA'

Rev.	Data	Descrizione
00	15-10-2020	Prima stesura
01	08-12-2020	Modifica struttura peribiblicata
02		
03		
04		
05		

Il presente disegno annulla qualsiasi elaborato tecnico redatto precedentemente

PROGETTISTA - DIRETTORE LAVORI
Ing. Giorgio Castelvvedere

COMITENTE
EDI TRADING S.R.L.
INDUSTRIE ASSOCIATE S.R.L.

A termini di legge ci riserviamo la proprietà di questo elaborato con escluso di riproduca senza nostra autorizzazione scritta