


Pianta Piano Terra - Progetto

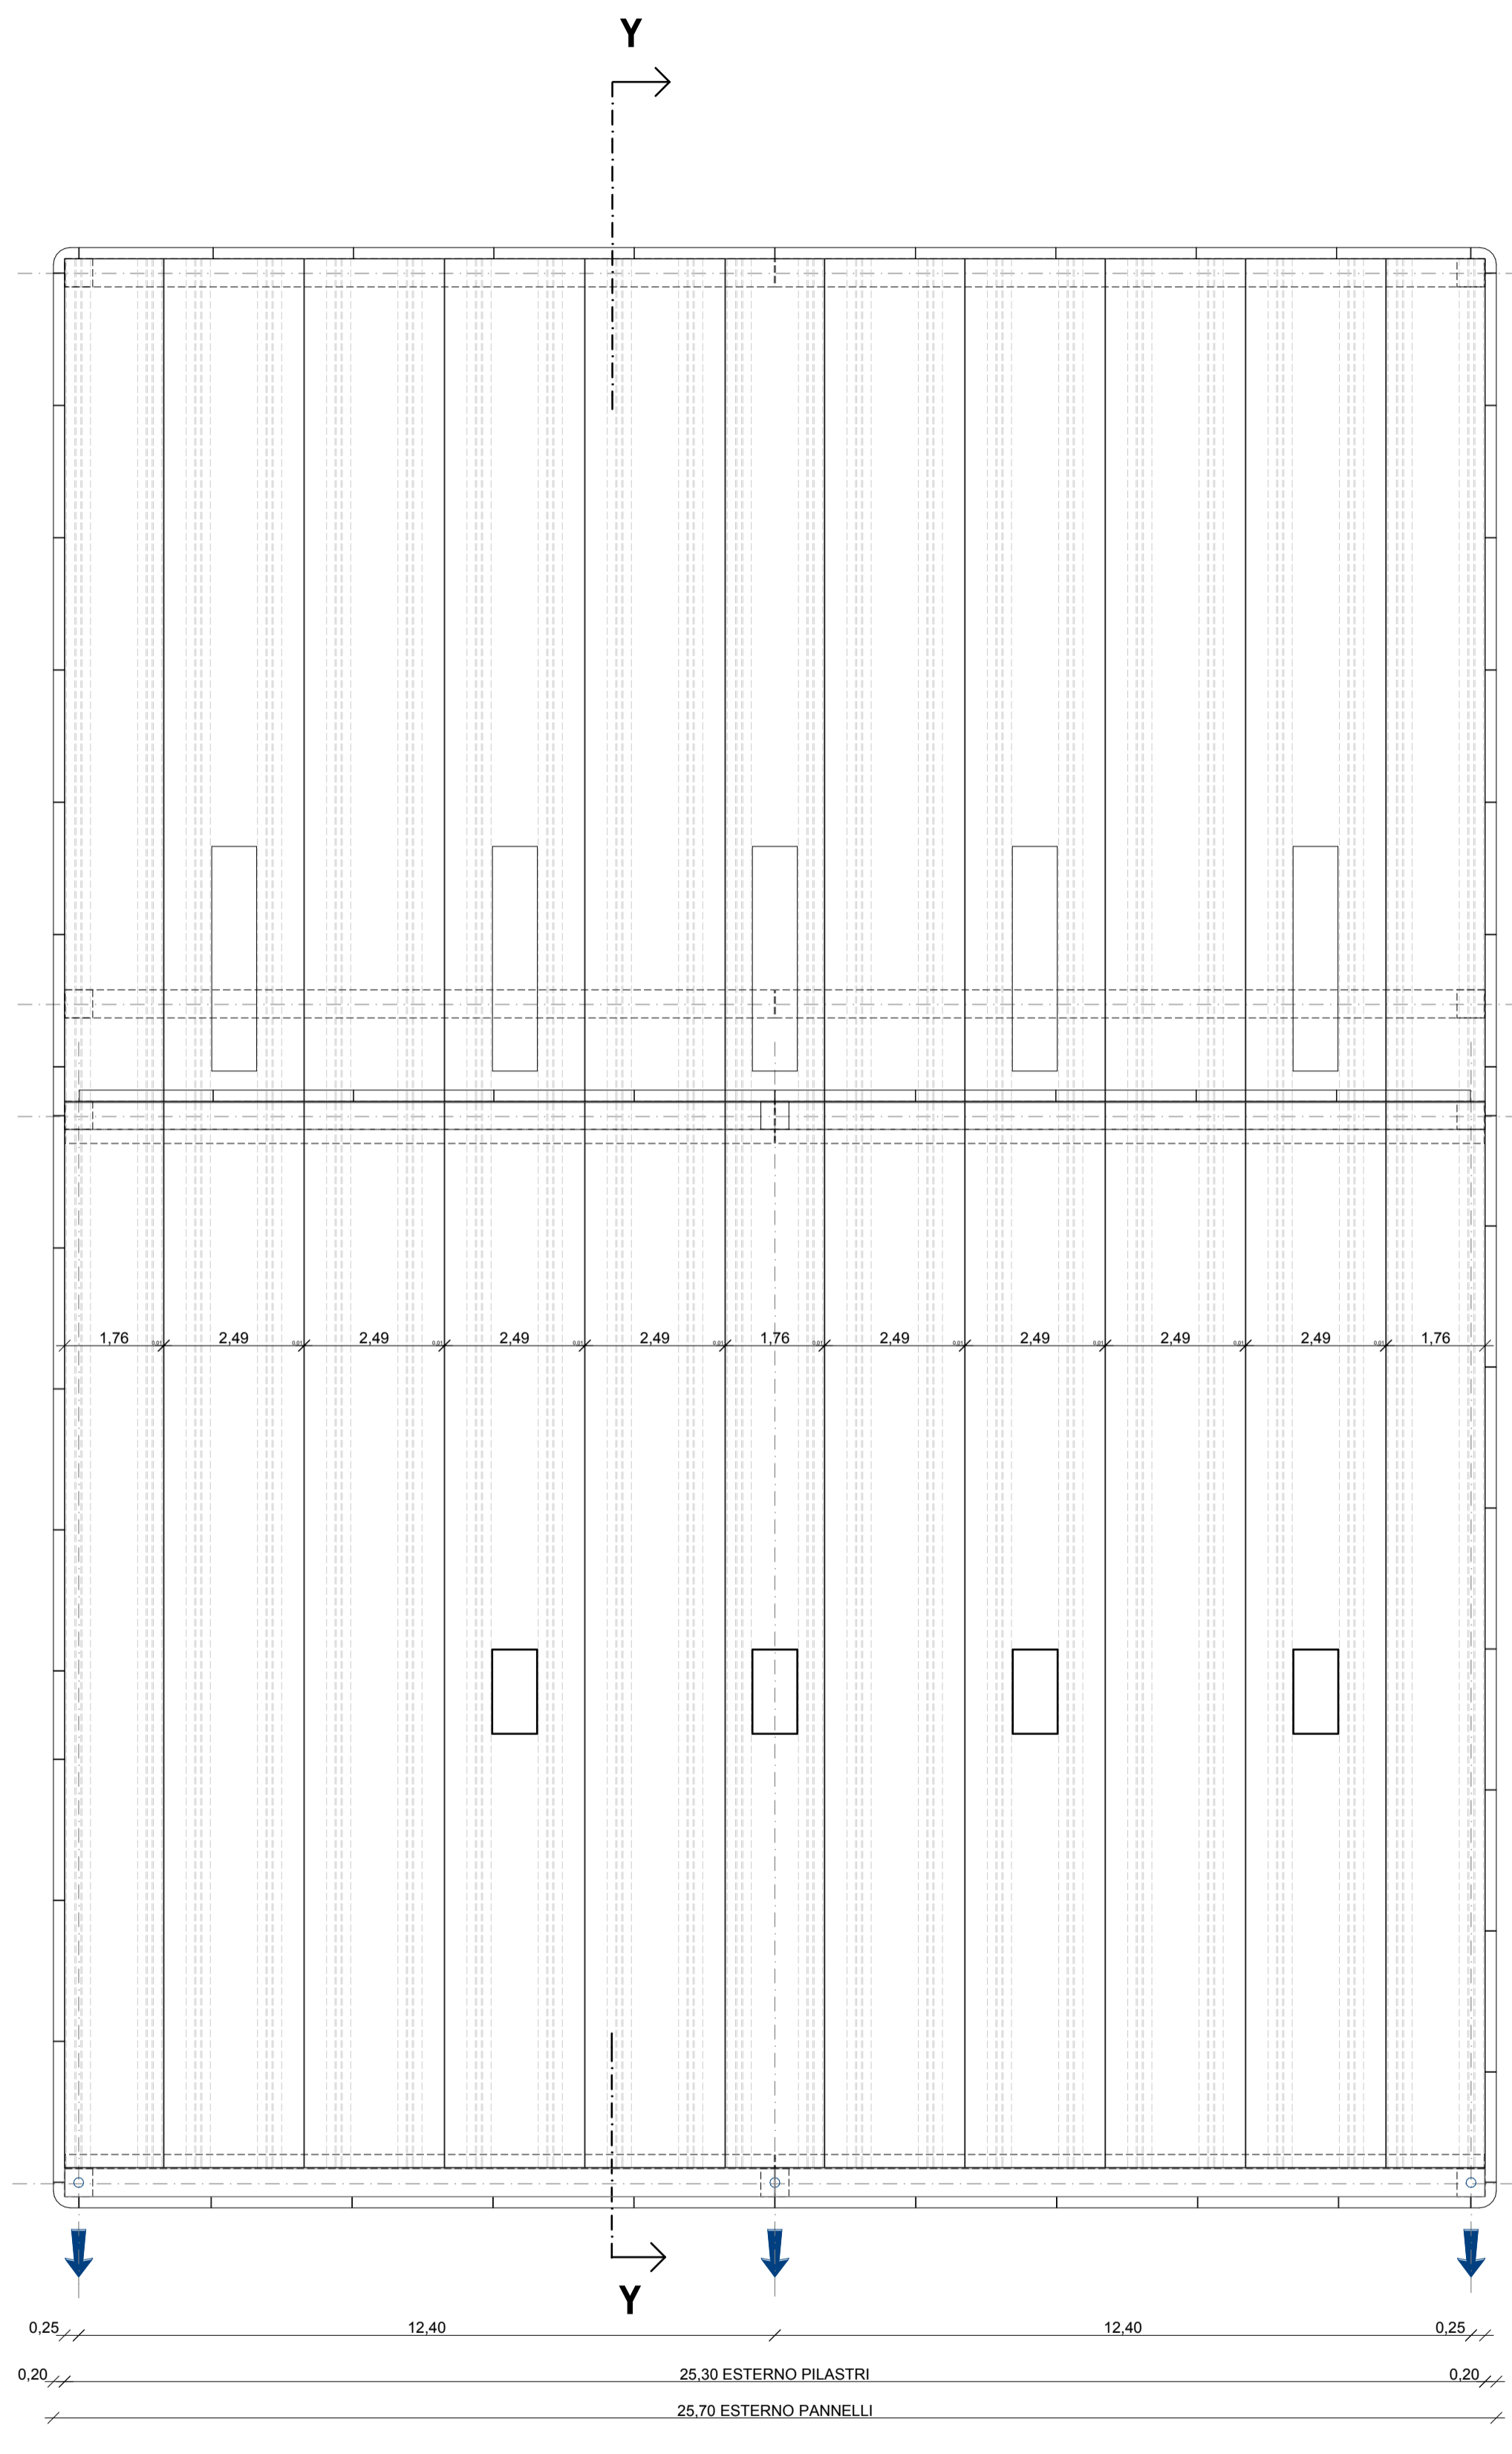

Pianta Copertura - Progetto

VERIFICA Superficie illuminazione naturale				
	n.	b (m)	h (m)	A (mq)
Finestre	17	1,20	2,20	44,88
Finestre	6	1,20	1,50	10,80
Lucernari	4	4,00	0,80	12,80
Lucernari	5	1,50	0,80	6,00
TOTALE				mq 74,48
Superficie pavimento				729,90
Superficie di illuminazione naturale minima richiesta 1/10 sup. pav.				72,99
Sup. illuminazione di progetto > Sup. illuminazione minima				

VERIFICA Superficie di aerazione naturale				
	n.	b (m)	h (m)	A (mq)
Finestre	17	1,20	2,20	44,88
Finestre	3	1,20	1,50	5,40
Portoni	3	5,05	4,70	71,21
Porte	2	1,60	2,50	8,00
Porte	1	1,30	2,50	3,25
TOTALE				mq 132,74
Superficie pavimento				729,90
Superficie di aerazione naturale minima richiesta 1/12 sup. pav.				60,83
Sup. di aerazione di progetto > Sup. di aerazione minima				

studio tecnico
civiesse
progettazioni

Geom. **Gian Luigi Vaccari**
Geom. **Alessandro Vaccari**
Dott. Arch. **Paolo Vaccari**
Dott. Ing. **Gionata Serafini**

Progettazioni civili ed industriali, calcoli strutture in c.a. e ferro, progettazione e consulenza urbanistica.

25018 MONTICHIARI (BS) - Via Oscar Romero, 39
tel. 030 961804 - fax 030 9961016
e-mail: studio@studiociviesse.com

comune di **VISANO**
PROVINCIA DI BRESCIA

committente **Tiesse robot**

progetto **SPORTELLO UNICO ATTIVITA' PRODUTTIVE**
CONVOCAZIONE DELLA CONFERENZA DEI SERVIZI
PER INSEDIAMENTO DI IMPIANTI PRODUTTIVI
(AMPLIAMENTO MAGAZZINO ASSISTENZA)
IN VARIANTE AL PIANO DI GOVERNO DEL TERRITORIO (PGT)

oggetto tavola: **PIANTE PROGETTO**

disegno: Architettonico	disegnato da: M.I.	comm. n°: 3668	registro n°:	scala: 1:100	data: Giugno 2020	tavola n°: T 04
--------------------------------	---------------------------	-----------------------	--------------	---------------------	--------------------------	------------------------

Proprietà dello studio CIVIESSSE. Senza autorizzazione scritta dallo stesso il presente disegno non potrà essere comunque utilizzato per la costruzione dell'oggetto rappresentato né venire comunicato a terzi o riprodotto. Lo Studio proprietario tutela tutti i propri diritti a rigore di legge.

IL PROGETTISTA	IL COMMITTENTE
SINDACO	RESPONSABILE DEL PROCEDIMENTO
DELIBERA DI ADOZIONE	DELIBERA DI APPROVAZIONE DEFINITIVA

<input type="checkbox"/> D01 RAPPORTO AMBIENTALE PRELIMINARE	<input type="checkbox"/> D07 DICHIARAZIONE/ASSEVERAZIONE DEL GEOMETRA (M.C. 9)	<input type="checkbox"/> T01 INQUADRAMENTO E PLANimetria RETI TECNOLOGICHE
<input type="checkbox"/> D02 VERIFICA DI ASSOGGETTABILITA' PER LA VALUTAZIONE AMBIENTALE E TERRITORIA (V.A.T.) art. 12 (Leg. 430/98)	<input type="checkbox"/> D08 DICHIARAZIONE/ASSEVERAZIONE DELLA RELAZIONE GEOTECNICA (M.C. 10)	<input type="checkbox"/> T02 PIANTE STATO DI FATTO
<input type="checkbox"/> D03 RELAZIONE PRELIMINARE	<input type="checkbox"/> D09 RELAZIONE TECNICA DI CUI AL PIANO 4 E DELL'ALLEGATO 3 DEL DECRETO ATTUATIVO DELLA DGR 3885 DEL 17.07.2015 E S.M.I. (EX LESSE 10)	<input type="checkbox"/> T03 PIANTE COMPARATIVE
<input type="checkbox"/> D04 DOCUMENTAZIONE FOTOGRAFICA A COLORI	<input type="checkbox"/> D10 DICHIARAZIONE DEL PROGETTISTA PER LE ATTIVITA' PREVISTE NELL'ALLEGATO 3 AL D.P.R. 1610/11 (V.M. DEL PROCED.)	<input checked="" type="checkbox"/> T04 PIANTE PROGETTO
<input type="checkbox"/> D05 RELAZIONE TECNICA DI INVIAMATA ORALICA	<input type="checkbox"/> D11 PROGETTAZIONE IMPIANTO ELETTRICO	<input type="checkbox"/> T05 PROSPETTIVE E SEZIONI
<input type="checkbox"/> D06 RELAZIONE DI VARIANTE AL PIANO DI GOVERNO DEL TERRITORIO (P.G.T.)	<input type="checkbox"/> D12 PIANO DI MANUTENZIONE DELL'OPERA	<input type="checkbox"/> T06 PLANimetria DISPOSITIVI ANTICADUTA E SUPERAMENTO BARRIERE ARCHITETTONICHE
<input type="checkbox"/> D08 RELAZIONE GEOLOGICA	<input type="checkbox"/> R01 RELAZIONE TECNICA ILLUSTRATIVA	<input type="checkbox"/> T07 TABELLA CONTRIBUTO CONTABILITA' COSTRUTTORE

