


Pianta Piano Terra - Stato di Fatto

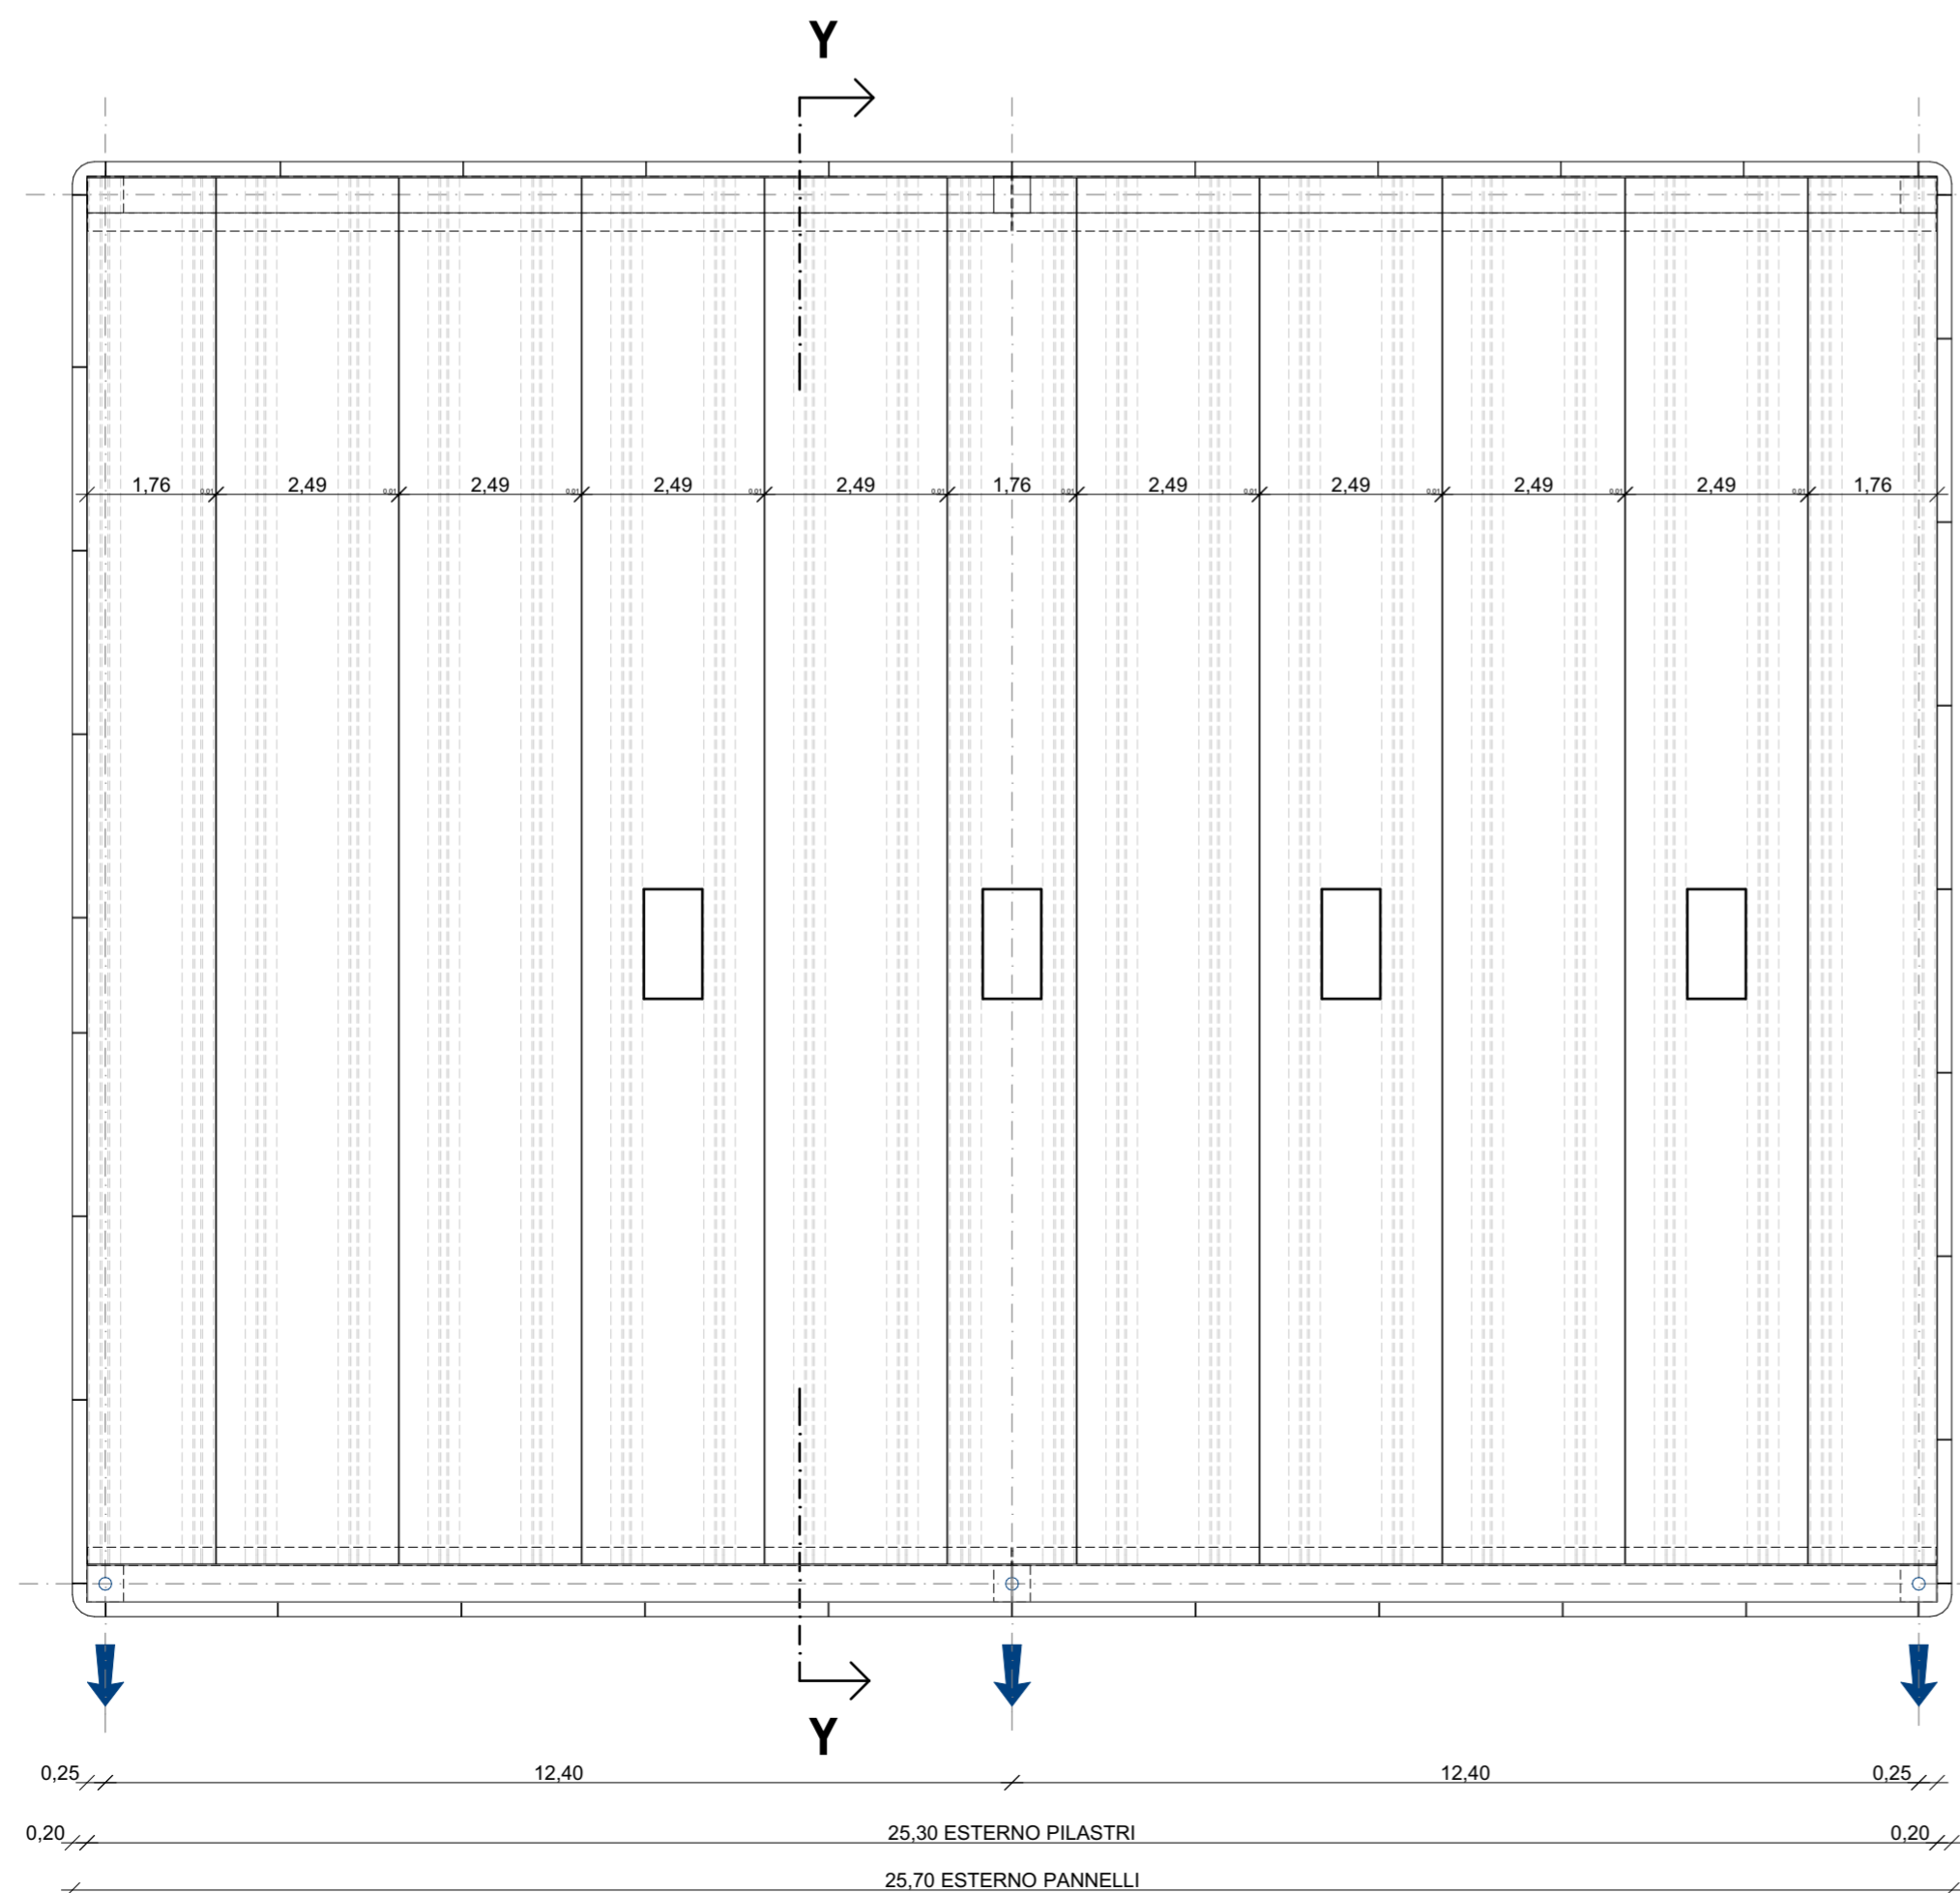

Pianta Copertura - Stato di Fatto

studio tecnico

civiesse

progettazioni

Geom. Gian Luigi Vaccari
Geom. Alessandro Vaccari
Dott. Arch. Paolo Vaccari
Dott. Ing. Gionata Serafini

Progettazioni civili ed industriali, calcoli strutture in c.a. e ferro, progettazione e consulenza urbanistica.

25018 MONTICHIARI (BS) - Via Oscar Romero, 39
tel. 030 961804 - fax 030 9961016
e-mail: studio@studiociviesse.com

comune di **VISANO**
PROVINCIA DI BRESCIA

committente **tiesse robot**

progetto **SPORTELLO UNICO ATTIVITA' PRODUTTIVE CONVOCAZIONE DELLA CONFERENZA DEI SERVIZI PER INSEDIAMENTO DI IMPIANTI PRODUTTIVI (AMPLIAMENTO MAGAZZINO ASSISTENZA) IN VARIANTE AL PIANO DI GOVERNO DEL TERRITORIO (PGT)**

oggetto tavola: **PIANTE STATO DI FATTO**

disegno:	disegnato da	comm. n°	registro n°	scala	data	tavola n°
Architettonico	M.I.	3668		1:100	Giugno 2020	T 02

Proprietà dello studio CIVIESE. Senza autorizzazione scritta dallo stesso il presente disegno non potrà essere comunque utilizzato per la costruzione dell'oggetto rappresentato né venire comunicato a terzi o riprodotto. Lo Studio proprietario tutela tutti i propri diritti a rigore di legge.

IL PROGETTISTA	IL COMMITTENTE	
SINDACO	RESPONSABILE DEL PROCEDIMENTO	
DELIBERA DI ADOZIONE	DELIBERA DI APPROVAZIONE DEFINITIVA	

<input type="checkbox"/> D01 RAPPORTO AMBIENTALE PRELIMINARE VERIFICA DI ASSOGGETTABILITA' ALLA VALUTAZIONE AMBIENTALE STRATEGICA (V.A.S.), art. 12 D.Lgs. 430/98 (DGR n° VIII 381/2007)	<input type="checkbox"/> D07 DICHIARAZIONE/ASSEVERAZIONE DEL GEOLOGO (MOD. 9) DICHIARAZIONE/ASSEVERAZIONE DELLA RELAZIONE GEOTECCNICA (MOD. 10)	<input type="checkbox"/> T01 INQUADRAMENTO E PLANIMETRIA RETI TECNOLOGICHE
<input type="checkbox"/> D02 RELAZIONE PAESAGGISTICA	<input type="checkbox"/> D08 RELAZIONE TECNICA DI CUI AL PUNTO 4.8 DELL'ALLEGATO 1 DEL DECRETO ATTUATIVO DELLA DGR 3868 DEL 17.07.2015 E S.M.I. (EX LEGGE 10)	<input checked="" type="checkbox"/> T02 PIANTE STATO DI FATTO
<input type="checkbox"/> D03 DOCUMENTAZIONE FOTOGRAFICA A COLORI	<input type="checkbox"/> D09 DICHIARAZIONE DEL PROGETTISTA PER LE ATTIVITA' PREVISTE NELL'ALLEGATO 1 AL D.P.R. 151/2011 (VIGILI DEL FUOCO)	<input type="checkbox"/> T03 PIANTE COMPARATIVE
<input type="checkbox"/> D04 RELAZIONE TECNICA DI INVARIANZA IDRAULICA	<input type="checkbox"/> D10 PROGETTAZIONE IMPIANTO ELETTRICO	<input type="checkbox"/> T04 PIANTE PROGETTO
<input type="checkbox"/> D05 RELAZIONE DI VARIANTE AL PIANO DI GOVERNO DEL TERRITORIO (P.G.T.)	<input type="checkbox"/> D11 PIANO DI MANUTENZIONE DELL'OPERA	<input type="checkbox"/> T05 PROSPETTI E SEZIONI
<input type="checkbox"/> D06 RELAZIONE GEOLOGICA	<input type="checkbox"/> R01 RELAZIONE TECNICA ILLUSTRATIVA	<input type="checkbox"/> T06 PLANIMETRIA DISPOSITIVI ANTICADUTA E SUPERAMENTO BARRIERE ARCHITETTONICHE
		<input type="checkbox"/> T07 TABELLA CONTENUTO CONTRIBUTIVO COSTRUZIONE