

COMUNE DI: BAGNOLO MELLA      PROVINCIA DI: BRESCIA

PROGETTO: Capannone artigianale - via A.Gramsci n.2/hi

**INSEDIAMENTO DI ATTIVITA' ARTIGIANALE  
IN IMMOBILE ESISTENTE COMPORTANTE  
VARIANTE ALLE DISPOSIZIONI URBANISTICHE**

*( secondo la procedura DPR n.160 del 7/9/2010 e art.97 LR 12/2005 e s.m.i.)*

- Relazione illustrativa dell'Attività
- Layout aziendale

COMMITTENTE: **CONFEZIONE GLORIA di HONG HUIJIN**

cod.fisc. HNG HJN 87L48 Z210P

p.iva 03969560980

PROGETTISTA:

DIRETTORE LAVORI:

alleg.n° <b>B</b>	tot.alleg.n°	data <u>OTT. 2019</u>	aggiornamenti
	-	scala <u>varie</u>	

**Geom. MAURI SILVIO**

via F.lli Colturi n° 32 - 25025 Manerbio (BS)  
telefono 347 - 9247236 e fax 030 - 9938514  
c.f. MRASLV75B01B157U - p.iva 02475230989

**RELAZIONE ATTIVITA'**  
**( CONFEZIONI GLORIA di Hong Huijin )**

**IMMOBILE INTERESSATO :**

**Capannone con annessa Abitazione**, sito in via Gramsci n.2/h a Bagnolo Mella (BS)  
catastalmente identificato al Fg. NCT/13 Mapp.81 Sub.03

**PROPRIETARIO DELL'IMMOBILE :**

**MILESI GIUSEPPE** ( C.F. MLSGPP67B18B157A )  
via Lizzere n.1 - 25021 Bagnolo Mella (BS)

**LOCATARI DELL'IMMOBILE :**

**CONFEZIONI GLORIA di Hong Huijin** ( Hong Huijin - C.F. HNGHJN87L48Z210P )  
via Gramsci n.2/h - 25021 Bagnolo Mella (BS)  
C.F. HNGHJN87L48Z210P - P.IVA 03969560980

**CHEN SIJIAN** ( Chen Sijian - C.F. CHNSJN84A26Z210B Z210P )  
via Gramsci n.2/h - 25021 Bagnolo Mella (BS)  
C.F. CHNSJN84A26Z210B - P.IVA 03843400981

**ATTIVITA' SVOLTA :**

**ATTIVITA' DI SARTORIA IN GENERALE**

- PRODUZIONE CAPI ( attività principale ) – per la quale si richiede Variante Urbanistica
- RIPARAZIONE CAPI ( attività secondaria ) – attività attuale

- 1) Arrivo del materiale già tagliato ( tessuto-stoffe ecc... ) ;
- 2) Eventuale stiratura del materiale;
- 3) Confezionamento del materiale per realizzazione del Capo finito; compreso applicazione di eventuali bottoni, imbottitura con "piumino" ed etichettatura;
- 4) Confezionamento del prodotto finito per consegna al cliente.

Il **OTTOBRE 2019**


IL TECNICO INCARICATO  
**Geom. MAURI SILVIO**  
Tel. 347-9247236

**LAY OUT AZIENDALE  
SARTORIA  
"CONFEZIONI GLORIA"**

TETTOIA

SERVIZI IGIENICI

UNITA'  
RESIDENZIALE

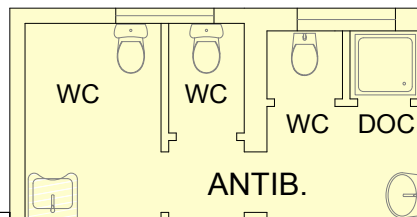

DISIMPEGNO

RIPOSTIGLIO

SCRIVANIA

DISIMPEGNO

INGRESSO

LOCALE  
COMPRESSORE

DEPOSITO  
MATERIALE

ATTACCA  
BOTTONI

MACCH.  
OCHEATRICE

ATTACCA  
BOTTONI

MACCH.  
FILETTO


TAVOLO  
STIRO

TAVOLO  
STIRO

TAVOLO DI LAVORO

TAVOLO DI LAVORO

ZONA LAVORO 2

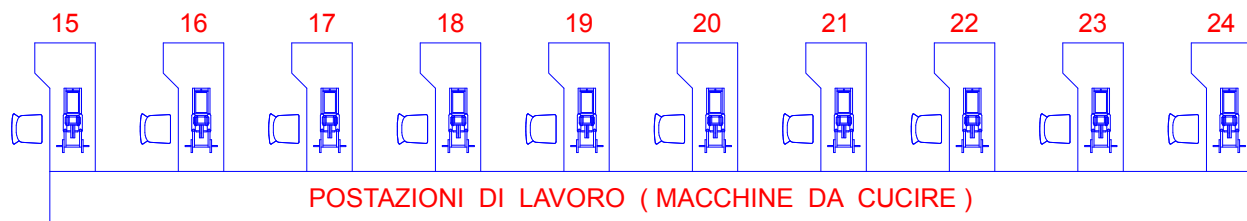

CAFFE'

DEPOSITO MATERIALE


MACCH.  
ADESIVATRICE

BINDELLA

UFFICIO

ZONA  
LAVORO 1

MACCH.  
IMPIUMATRICE

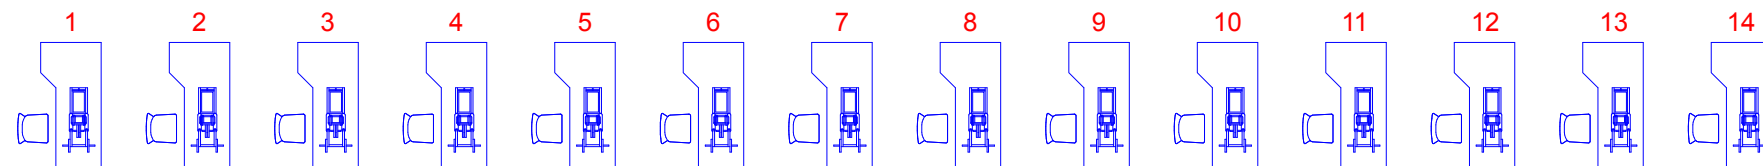

**PIANO TERRA  
PROGETTO**  
scala 1 : 100