STUDIO TECNICO
BOZZOLA GEOM. DAVIDE
Progettazione - Direzione Lavori - Catasto - Contabilità - Arredo - Consulenza Tecnica Sicurezza
Via F. Maggio, 16 - 25013 Carpenedolo (BS) Tel./Fax 030/9960429

Progettista :
Geom. BOZZOLA DAVIDE

TECNOLAB INGEGNERIA
- INGEGNERI STRUTTURISTI -
Gruppo di lavoro per l'ingegneria strutturale
Via San Felice, 55/b - 25012 Calvisano (BS) - Tel./Fax: 030.9686667
info@tecnolabingegneria.it - www.tecnolabingegneria.it

ING. BRESSANELLI MIRKO

Progettista variante urbanistica:
ING. BRESSANELLI MIRKO

Tavola : Allegato D | Data : Ottobre 2017 | Scala : 1:200

Elaborato: Progetto: Planimetria stato di fatto

Ubicazione: Via Taglie - 25013 Carpenedolo (BS)
N.C.T. Fg. 30 - Mapp. 61-62

Committente: GILIOLI COSTRUZIONI S.A.S. di GILIOLI GIANPAOLO E C.
via Mantova, 20 - 25017 Lonato (BS)
Cod. Fisc.: 00488930173 Part. IVA 00566590980

ADT 6 PC

Direttore Lavori	Committente

Documento di Proprietà dello Studio Tecnico Bozzola Geom. Davide - Diritti tutelati a norma di Legge
VIETATA LA RIPRODUZIONE

LEGENDA altri comparti
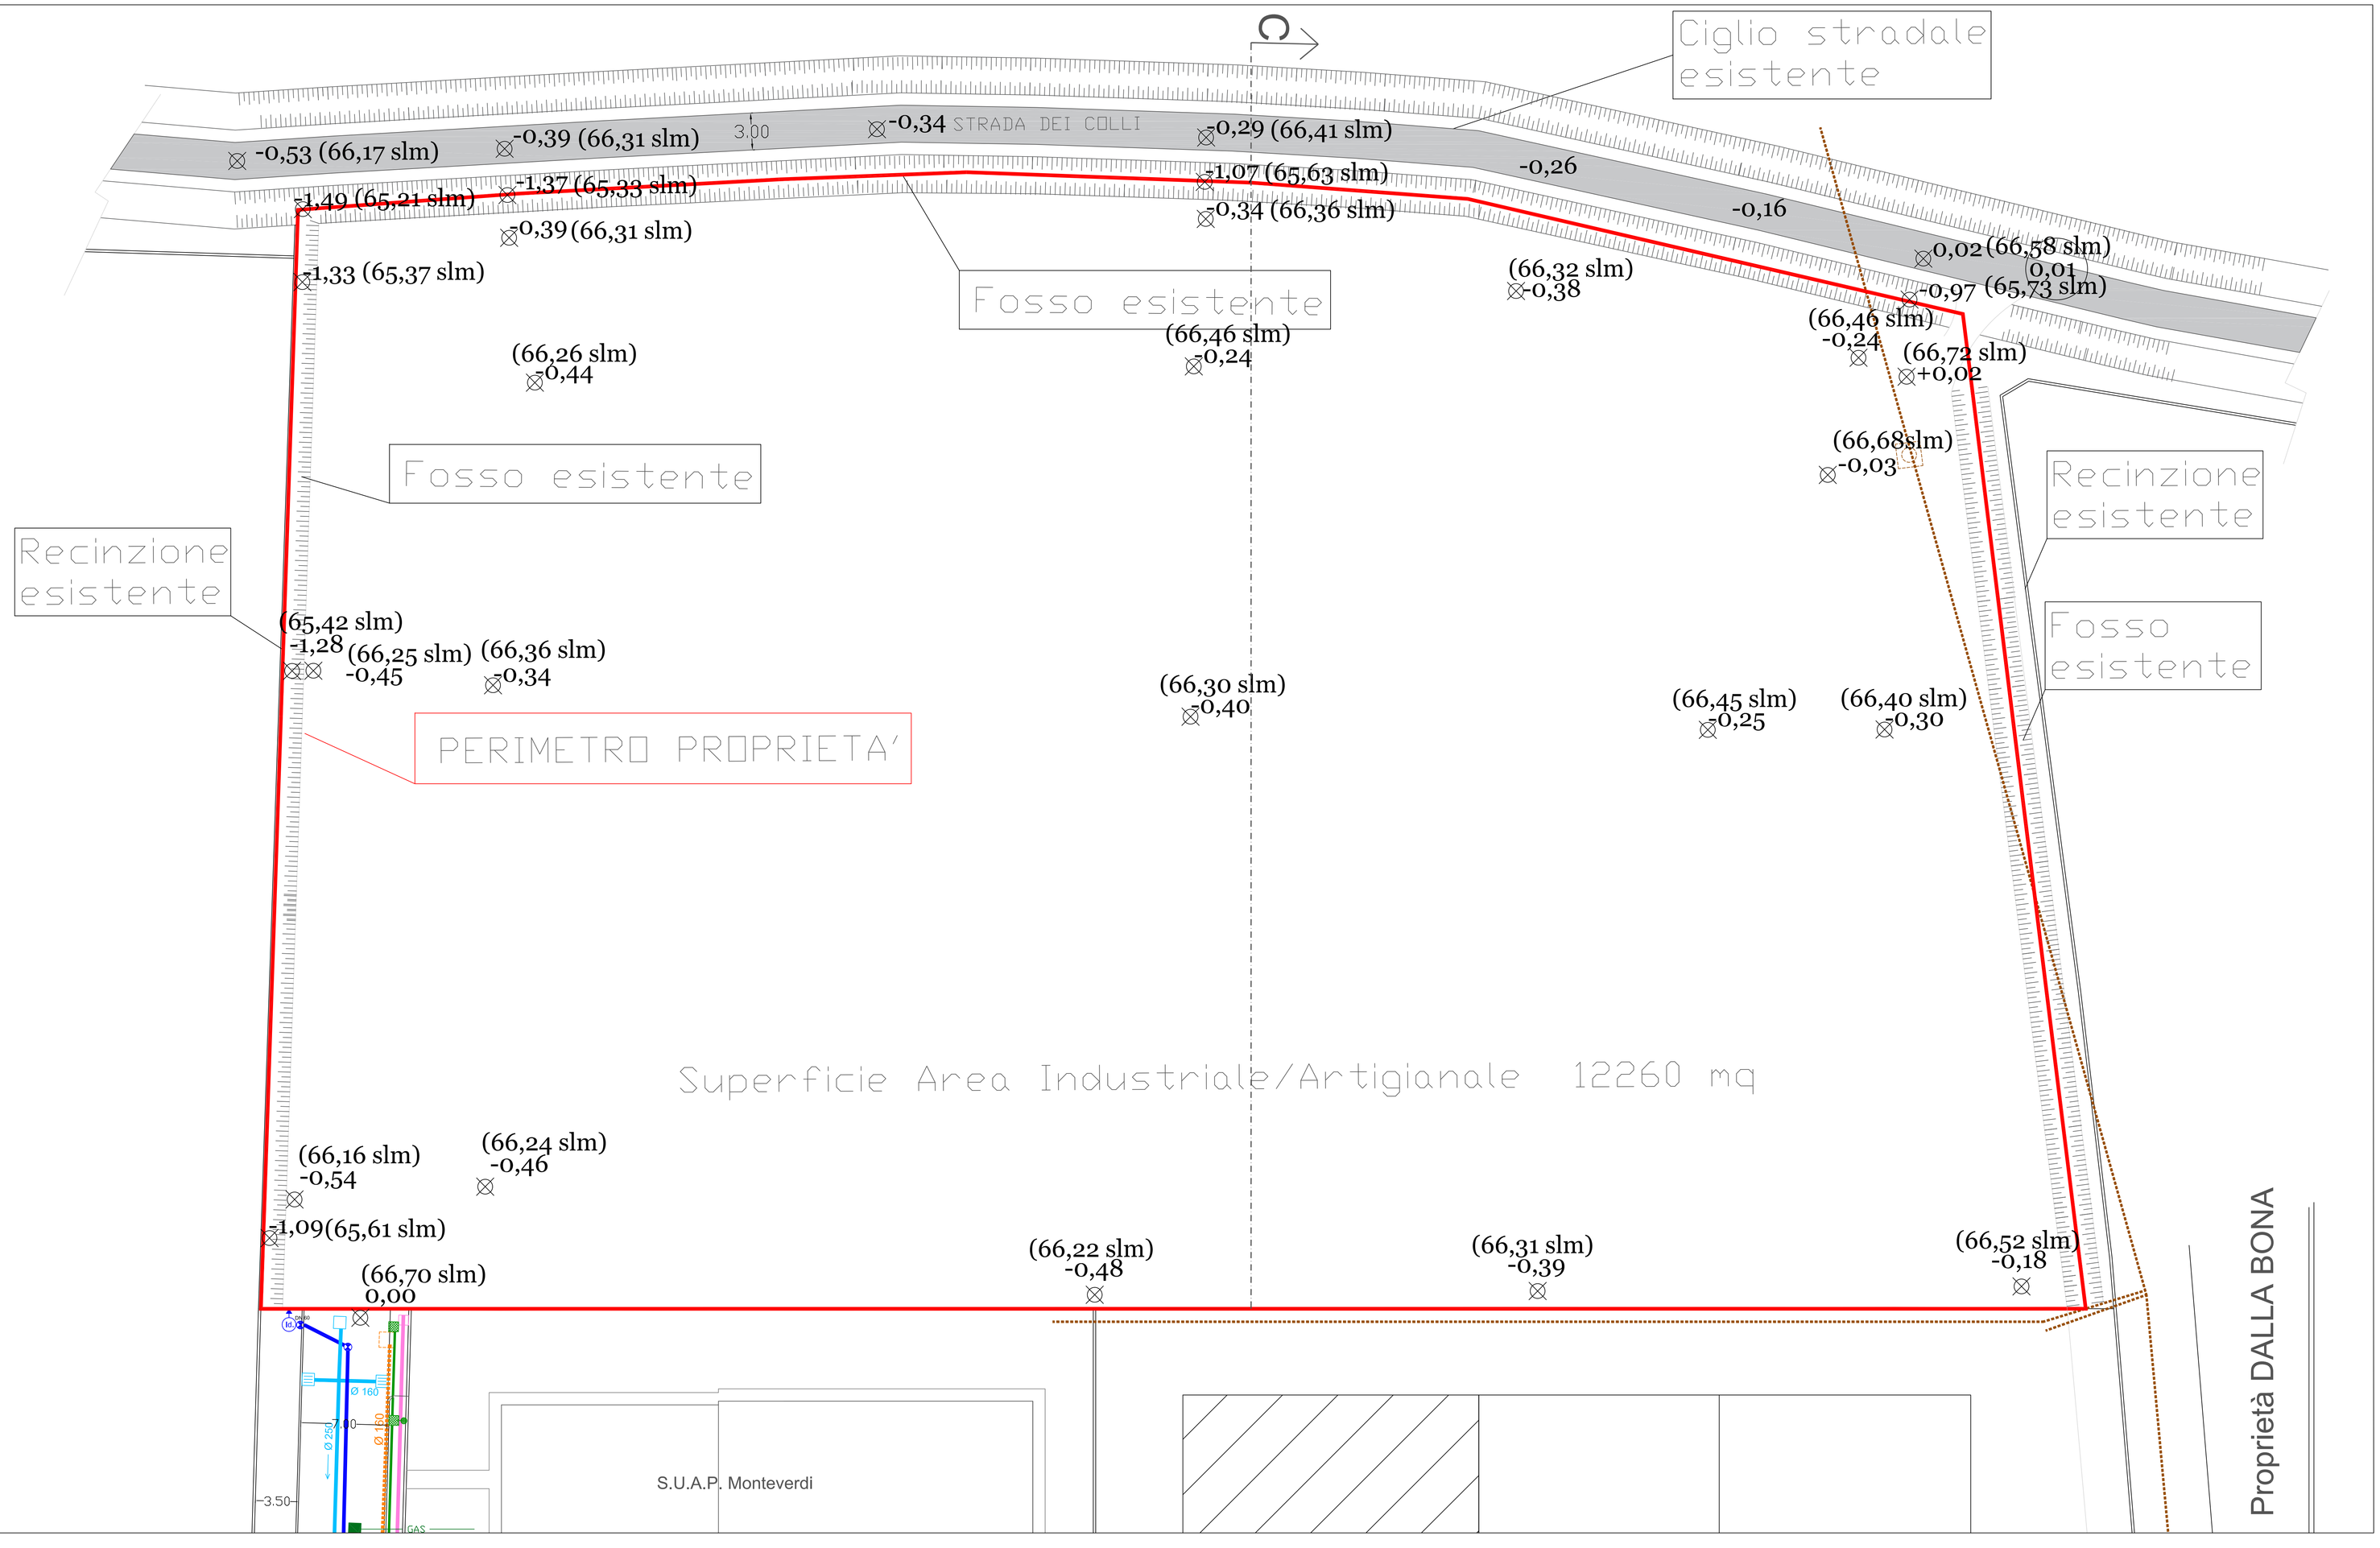
- TELECOM
- ENEL
- GAS — GAS
- RETE FOGNARIA acque BIANCHE
- RETE FOGNARIA acque NERE
- ACQUEDOTTO
- ILLUMINAZIONE PUBBLICA
- POZZETTO D'ISPEZIONE (dim. 50X50) rete TELECOM
- POZZETTO D'ISPEZIONE (dim. 50X50) rete ENEL
- POZZETTO allacciio GAS (dim. 50x50)
- ISPEZIONE RETE FOGNARIA acque BIANCHE pozzetto 60x60
- Pnr POZZETTO D'ISPEZIONE C/FONDO(dim. 80X80) acque bianche
- POZZETTO D'ISPEZIONE C/FONDO(dim. 50X50) acque nere
- POZZETTO D'ISPEZIONE con/senza saracinesca (dim. 50X50) rete acquedotto
- ILLUMINAZIONE PUBBLICA
- IDRANTE a colonna in ghisa
- LAMPIONE