




SEZIONE LONGITUDINALE NUOVA FOGNATURA ACQUE BIANCHE / ROSSO STRADA DEI COLLI

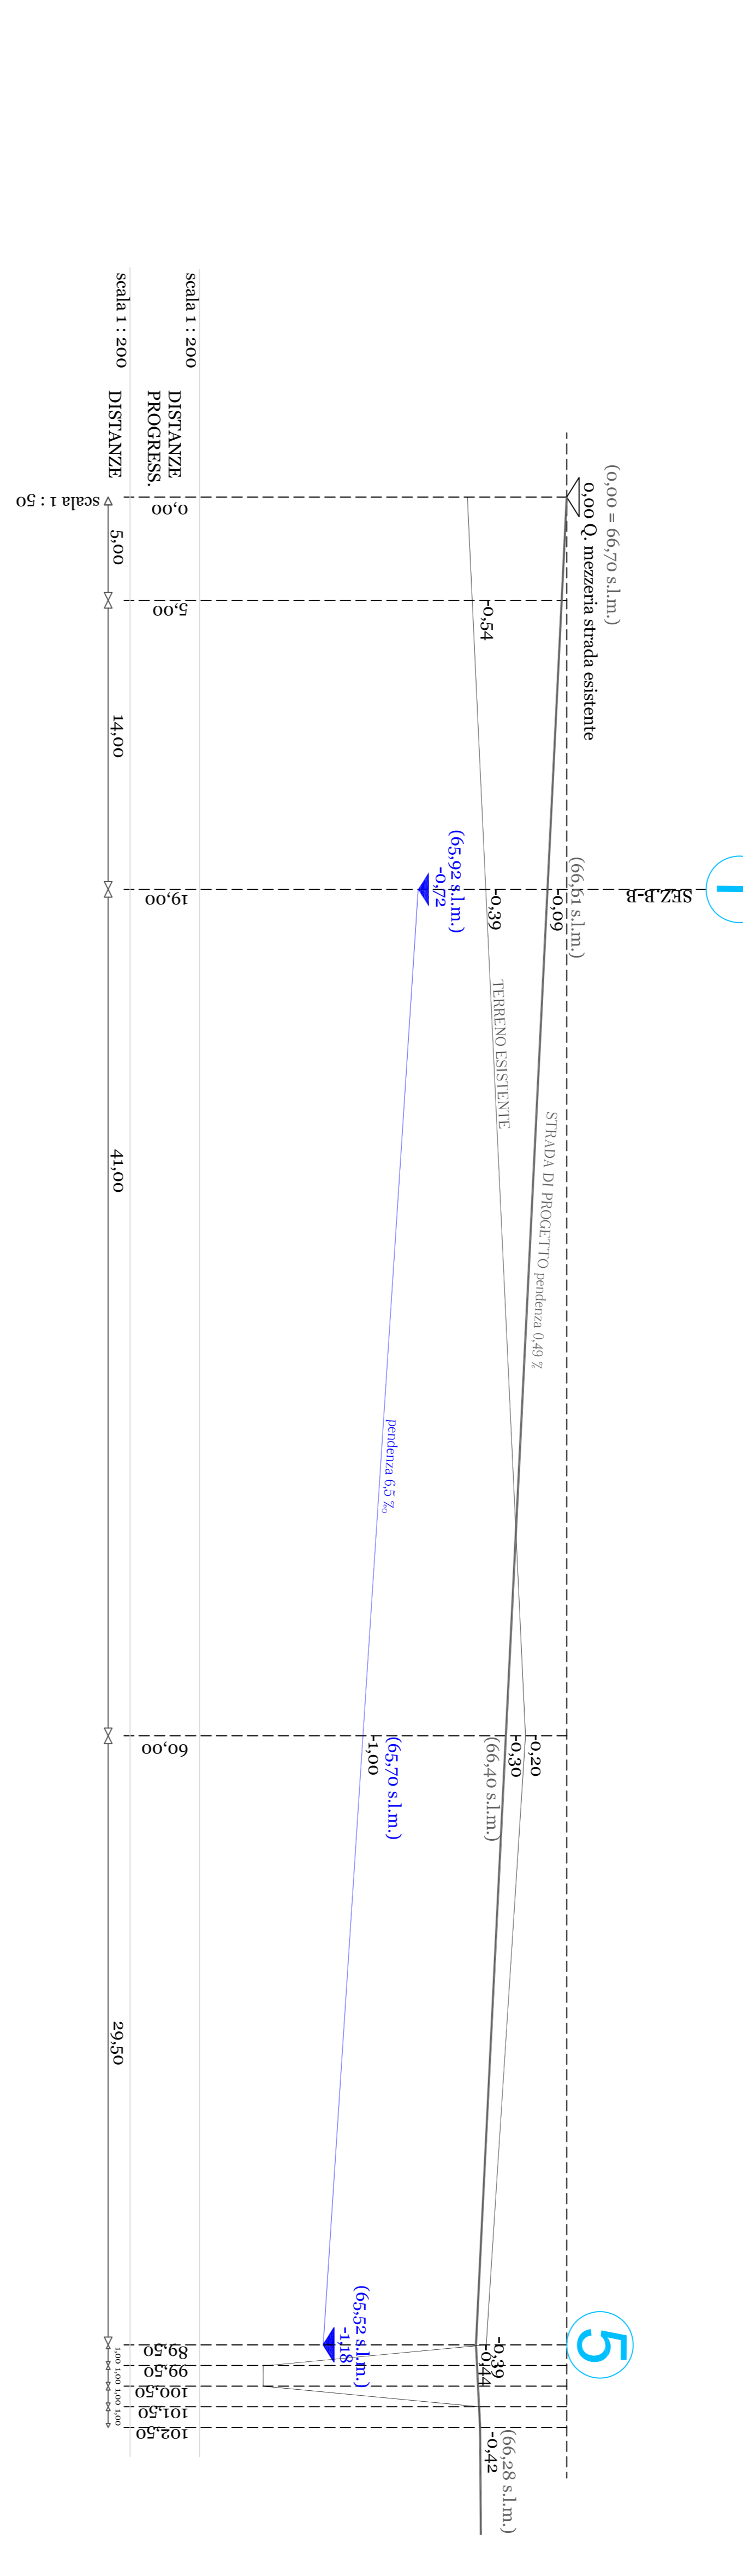


SEZIONE LONGITUDINALE NUOVA FOGNATURA ACQUE BIANCHE / ROSSO STRADA DEI COLLI

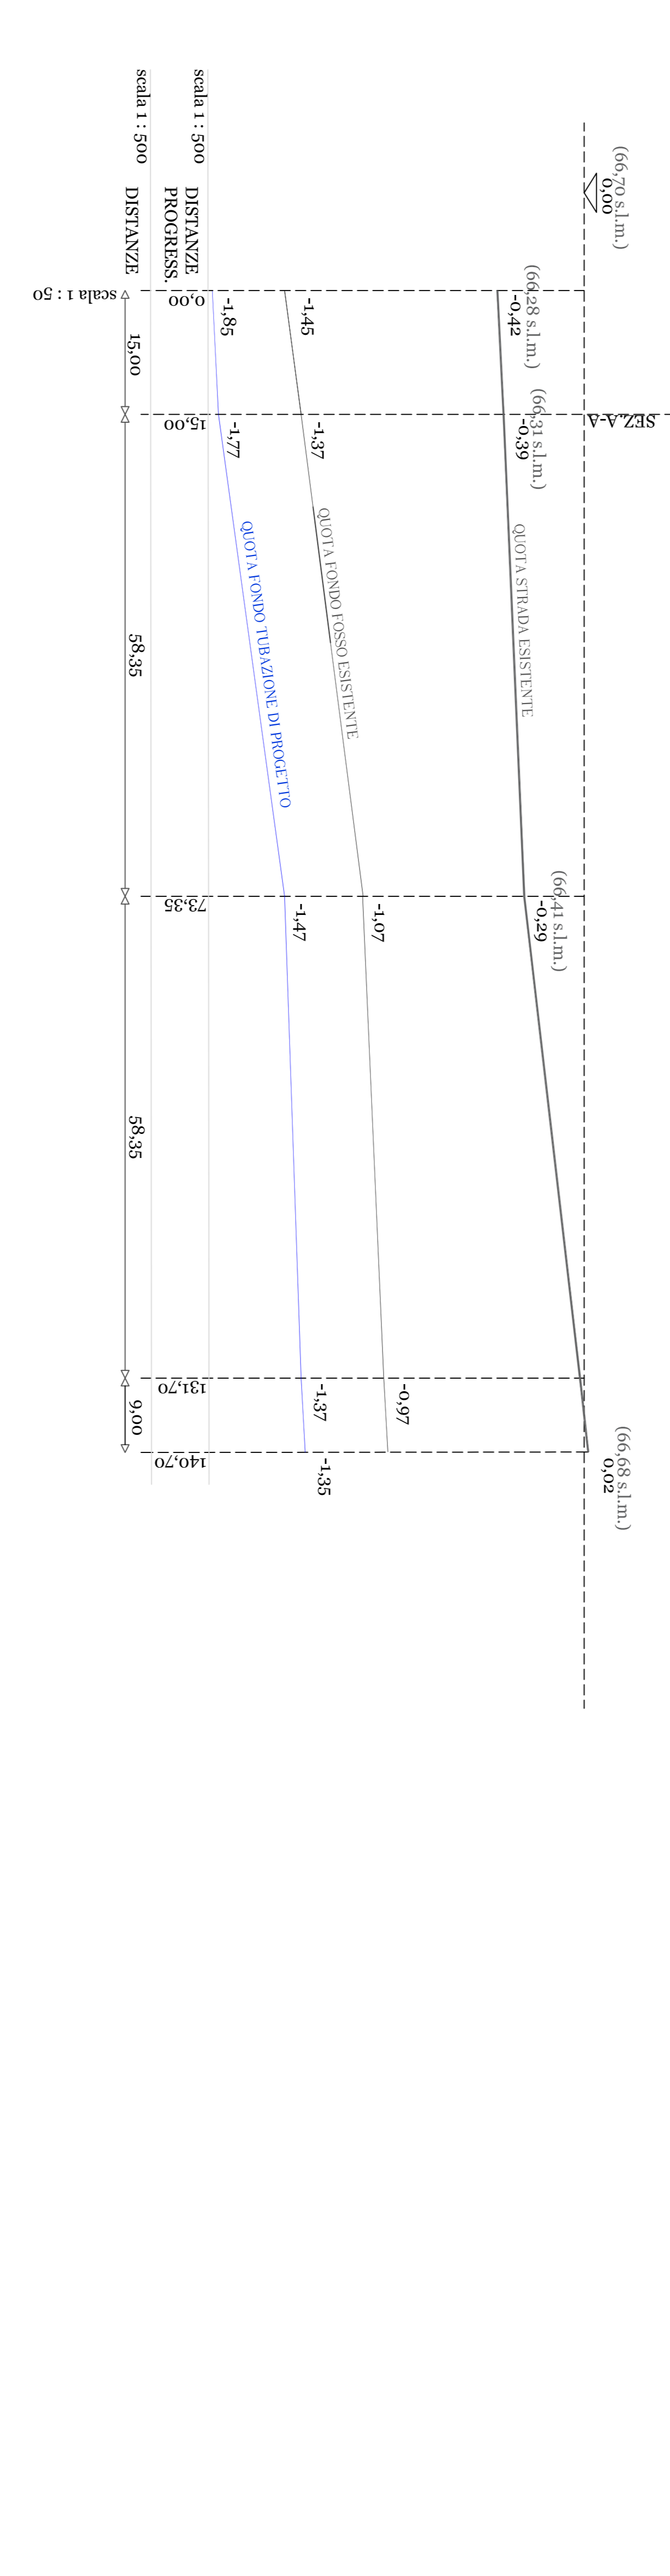


SEZIONE B-B STATO DI FATTO SCALA 1:50

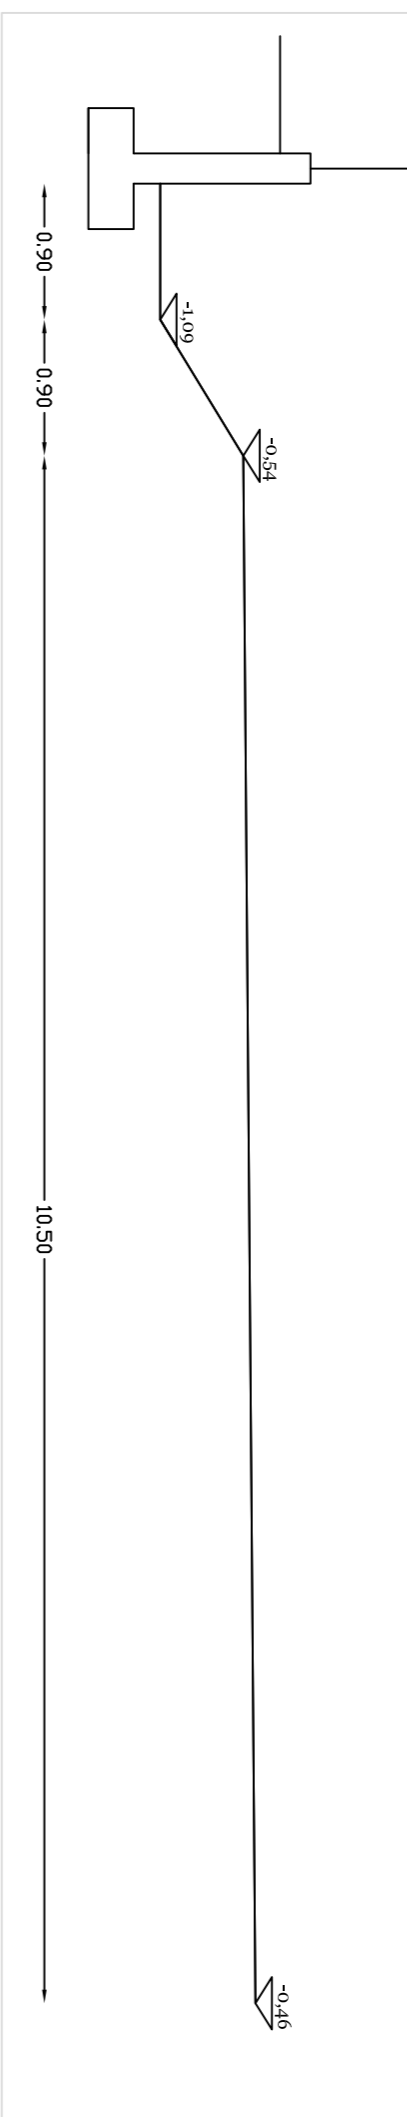


SEZIONE B-B STATO DI PROGETTO SCALA 1:50

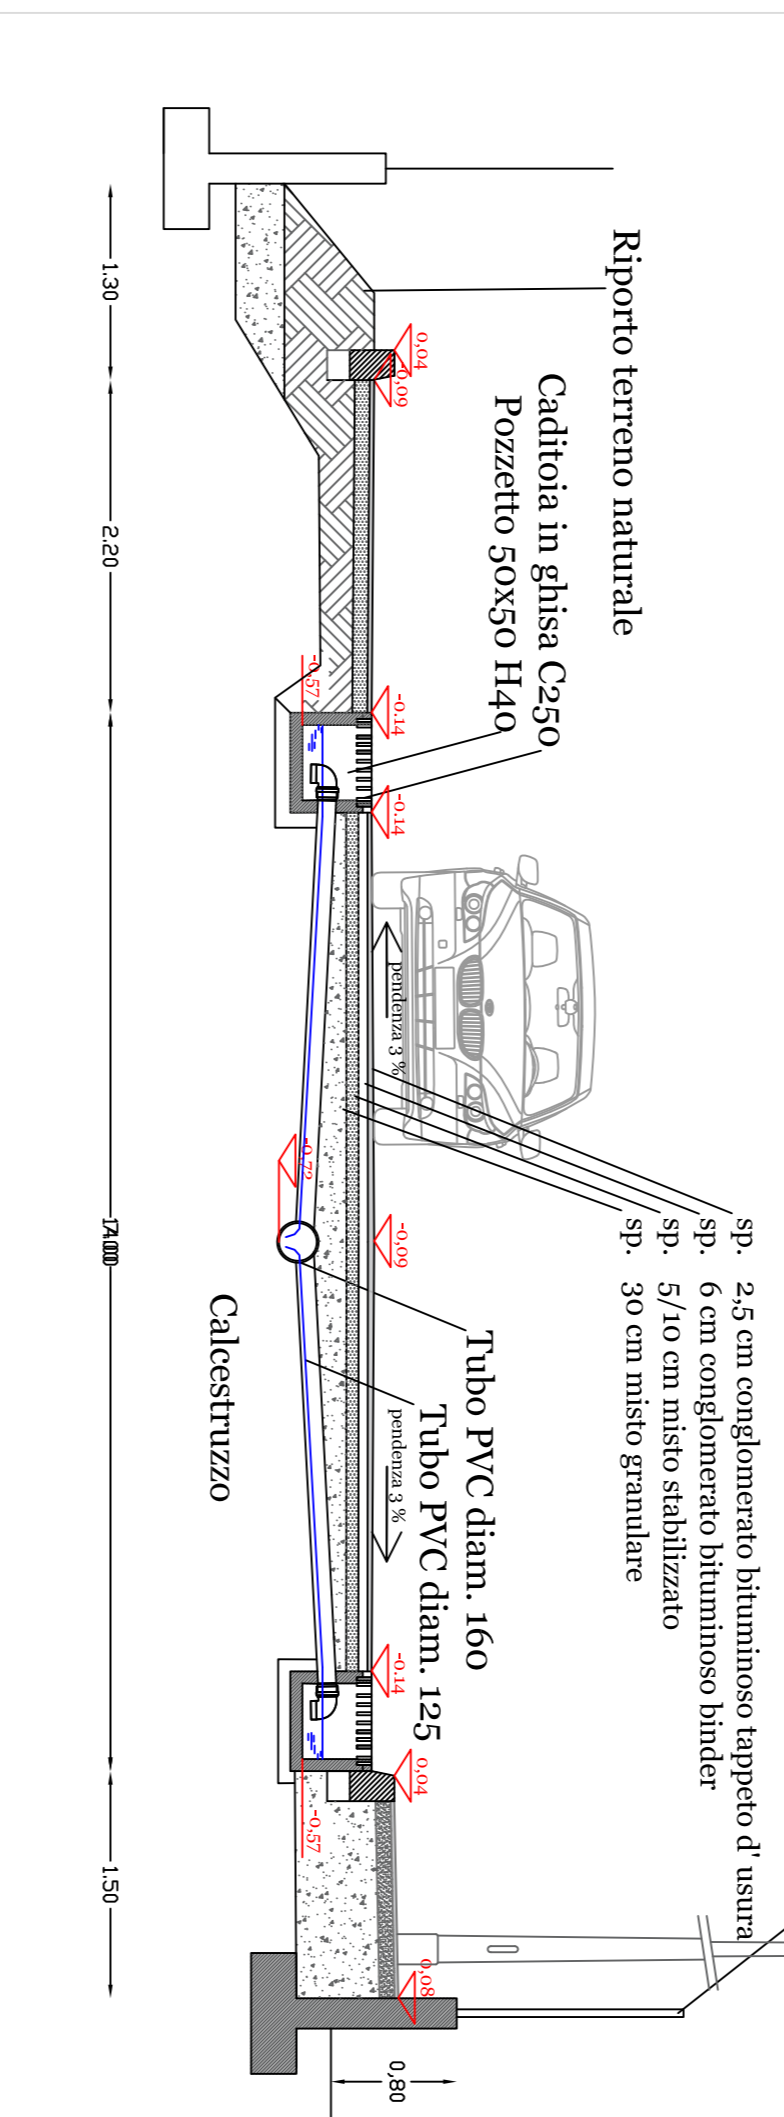


SEZIONE B-B STATO SOVRAPPONTO SCALA 1:50

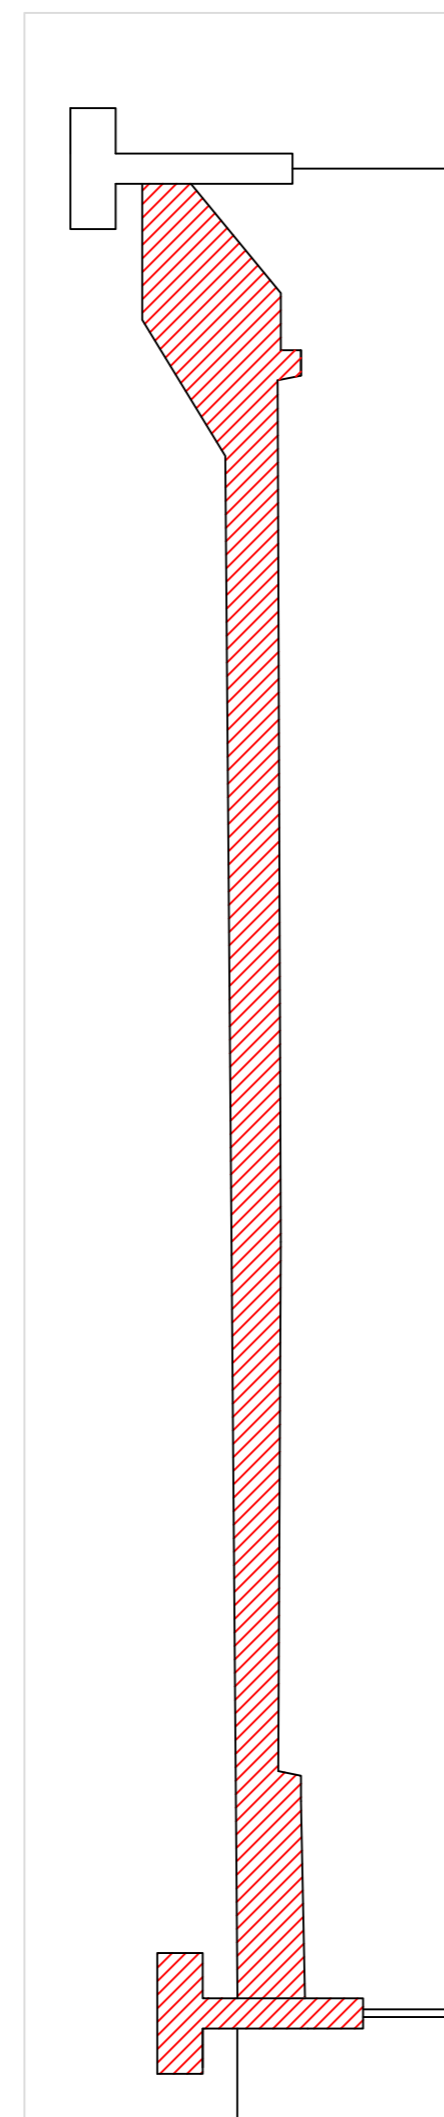


SEZIONE A-A STATO DI FATTO STRADA DEI COLLI SCALA 1:50

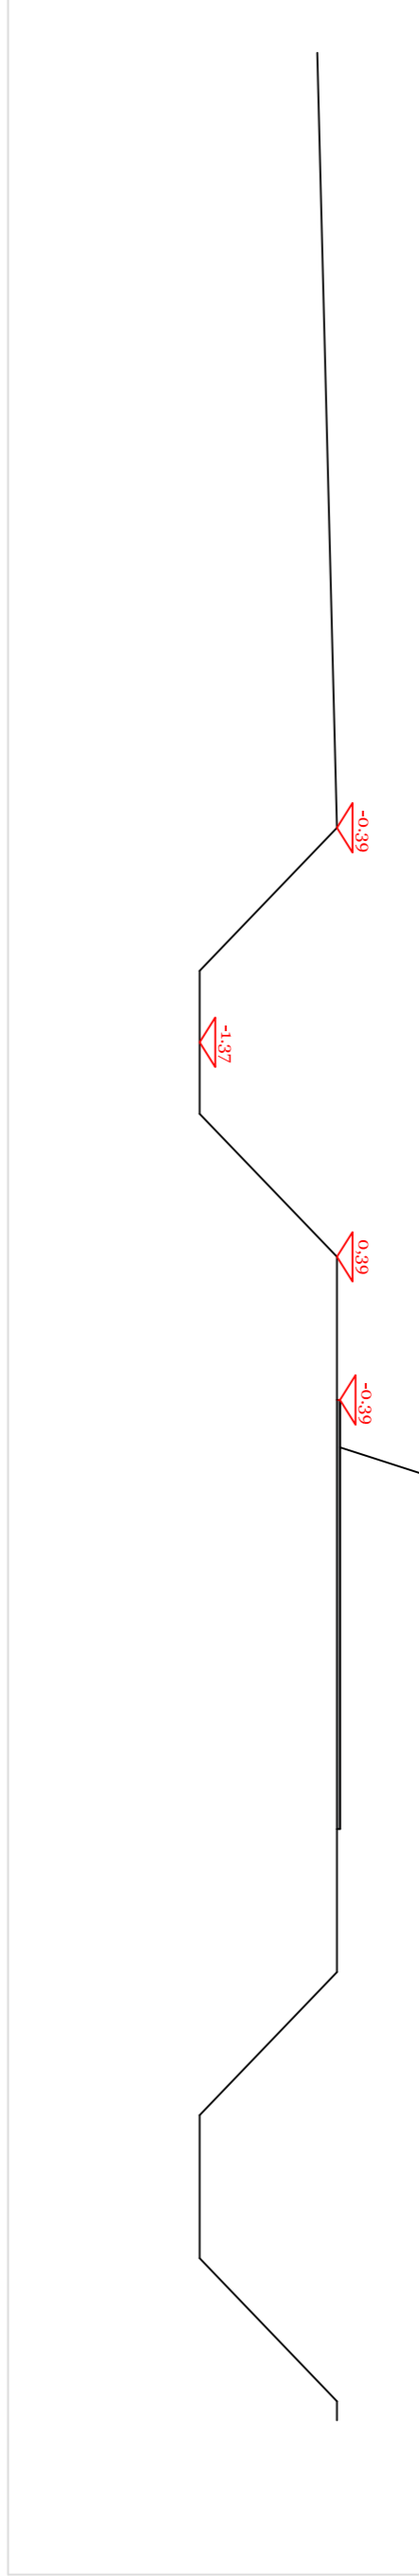

SEZIONE A-A STATO DI PROGETTO STRADA DEI COLLI

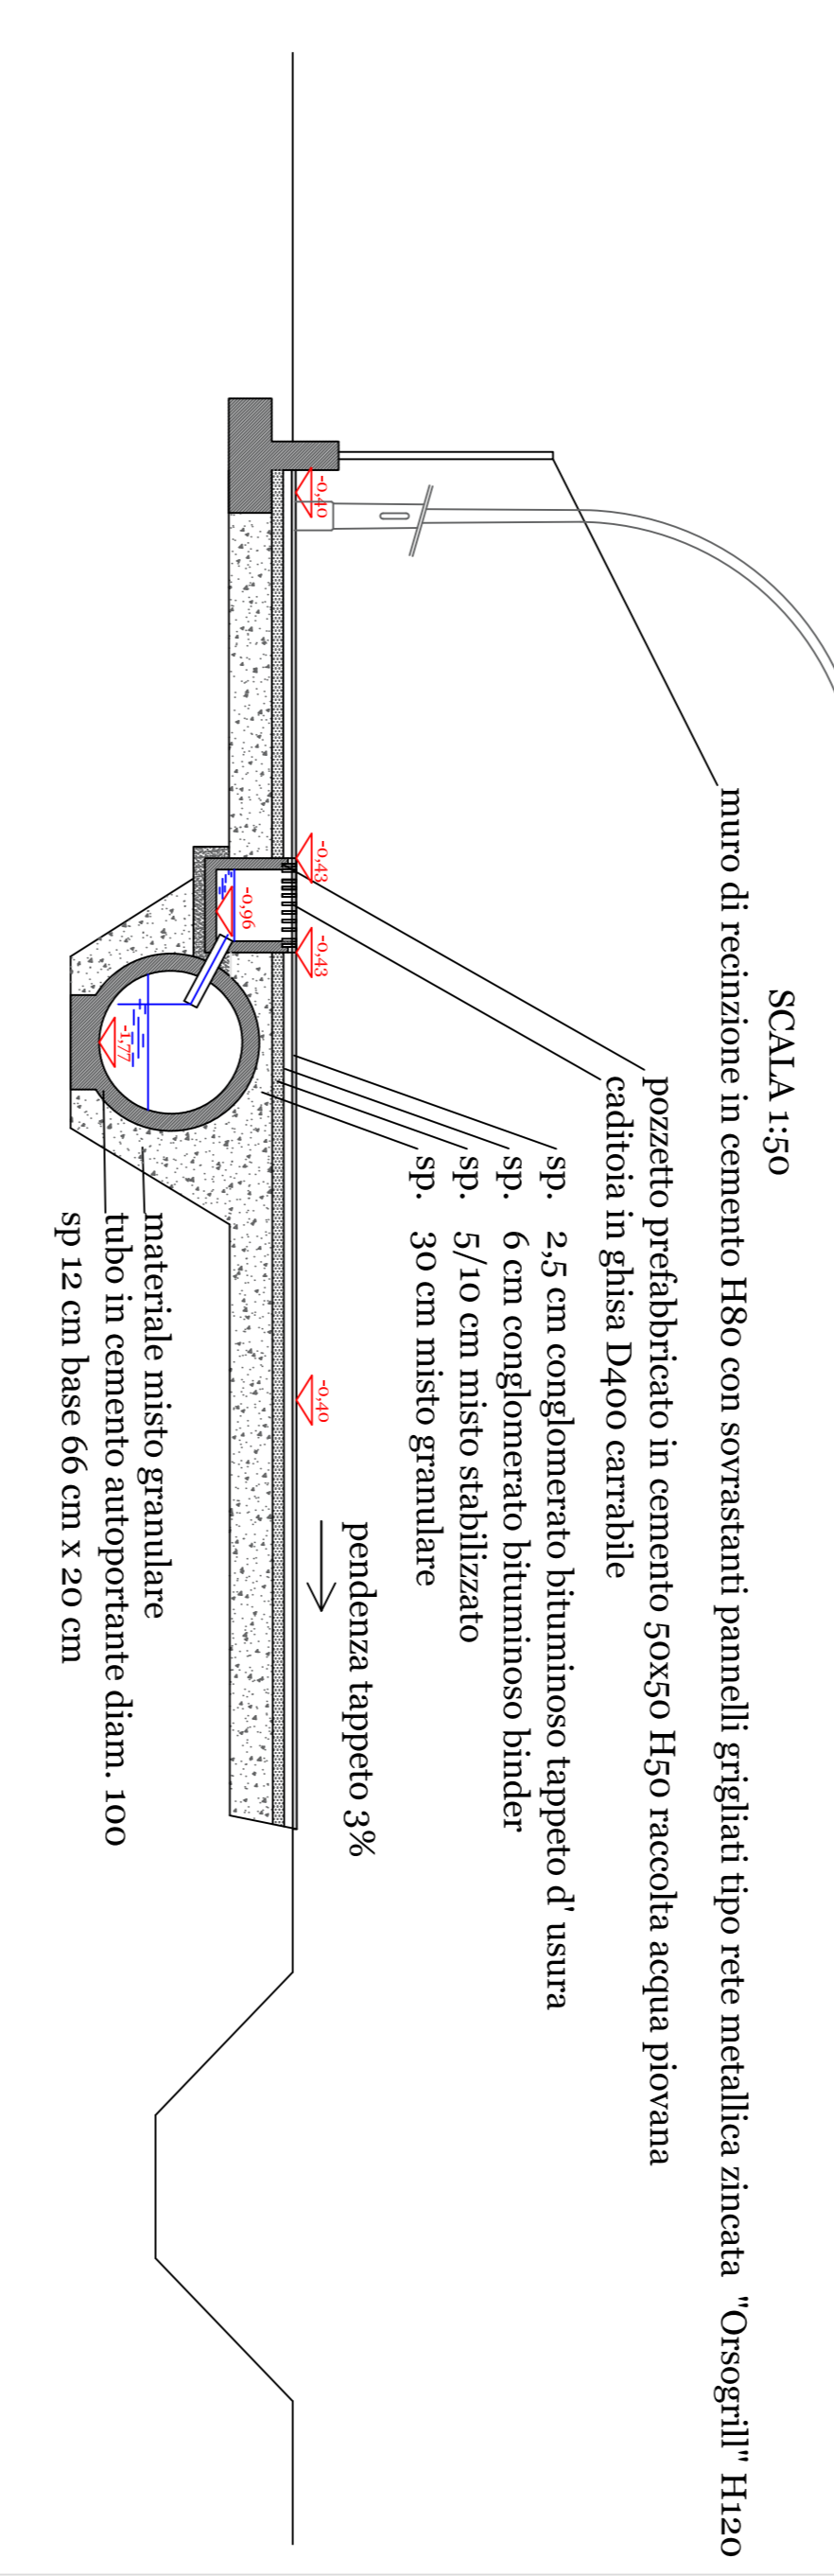

SEZIONE A-A STATO SOVRAPPONTO SCALA 1:50

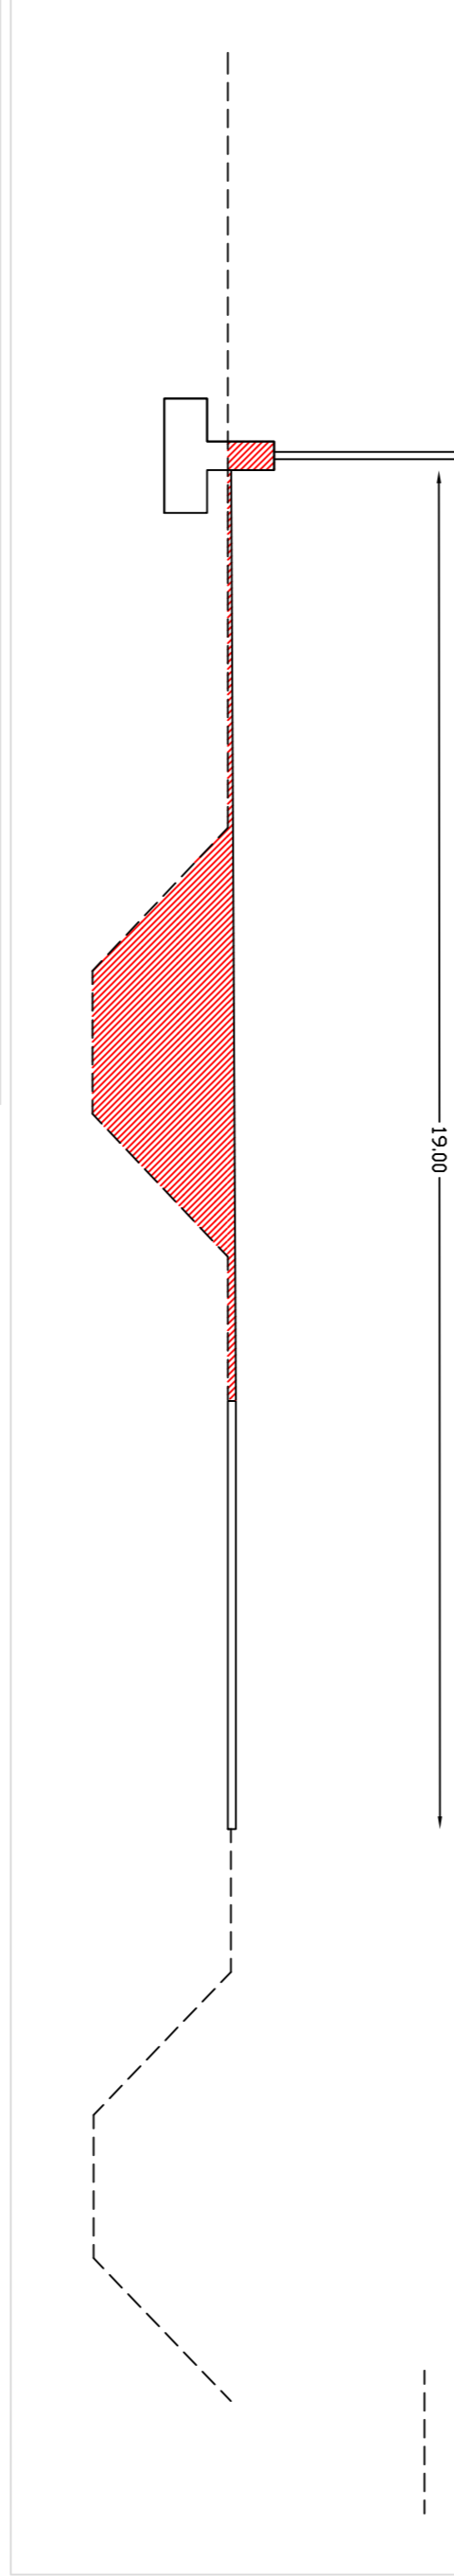

PARTICOLARE ILLUMINAZIONE PUBBLICA

