Cancellerini S.r.l.
Via Sabotino, 7 – 25128 BRESCIA – Tel. 030/3384211 – Fax 030/305886

PIANO PRIMO

COMMITTENTE / CLIENT: COMPLESSO ALBERGHIERO AZZURRA VIA VERDI SNC – PADENGHE SUL GARDA	DISEGNATO DA / DESEGNED BY: Ing. F. ROLDI
PROGETTO / PROJECT: RISPONDENZA ALLE PRESCRIZIONI IN MATERIA DI CONSUMO ENERGETICO	CONTROLLATO DA / CHECKED BY: Ing. L. CANCELLERINI
OGGETTO / DESCRIPTION: ABITAZIONE PRIVATA E CORPI D–E PIANTA PIANO PRIMO	SCALA / SCALE: 1:100
	DATA / DATE: 13/12/2019
Licenza AUTOCAD / AUTOCAD License: N. 990–00017362	DISEGNO /DRAW: C–19055 · TAV: L05 · FILE: C19056–L05.dwg
IL PROGETTISTA: Collegio Nazionale dei Geometri e dei Geometri Laureati – A 1636 – Geometra LUCIANO CANCELLERINI – Libero Professionista – Via Sabotino, 7 – 25128 BRESCIA	IL COMMITTENTE: AZZURRA S.R.L. UNIPERSONALE Amm. Unico Bertasi Piergiacomo Via Verdi, 1 – Fraz. Padenghe 25080 PADENGHE SUL GARDA (BS) Tel. 030-9907501 – Fax 030-9903772 e.mail: mail.azzurra@alice.it C.F. e P. IVA 01617400985 – R.E.A. n.ro BS-330175 Cap. Sociale: 100.000,00 Euro int. versato · NOTE:

REVISIONI / REVISIONS

DISEGNATORE	DATA	OGGETTO / DESCRIPTION

(L. 663/41 Art. 2575) Property CANCELLERINI S.r.l. e-mail: cancellerini@libero.it

SIMBOLI	LEGENDA
A 10+10	CASSETTA CON COLLETTORE PER RISCALDAMENTO A PAVIMENTO A 10 ATTACCHI
B 3+3	CASSETTA CON COLLETTORE PER IMPIANTO DI RAFFRESCAMENTO FANCOIL A 3 ATTACCHI
	IMPIANTO DI RISCALDAMENTO A PAVIMENTO
	UNITA' ESTERNA POMPA DI CALORE
TA	TERMOSTATO AMBIENTE
	TERMOARREDO IRSAP NOVO CON VALVOLA TERMOSTATICA
	VENTILCONVETTORI A PARETE
	COLLETTORE SOLARE TERMICO
	PANNELLO FOTOVOLTAICO DA 250 W

PLANIMETRIA GENERALE

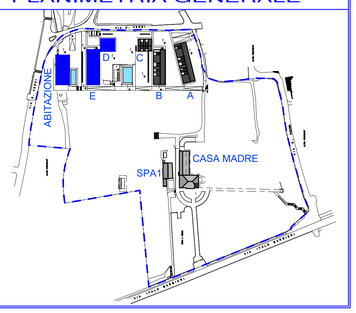

LOCALE	EDIFICIO	Destinazione d'uso	H [m]	S [mq]	Q max. [W]	Q max. [W]
39	CORPO D	CAMERA 16	2,70	41,25	1.682	2.722
40	CORPO D	CAMERA 17	2,70	19,23	856	1.169
TOTALE CORPO D PIANO PRIMO				95,70	4.027	5.044
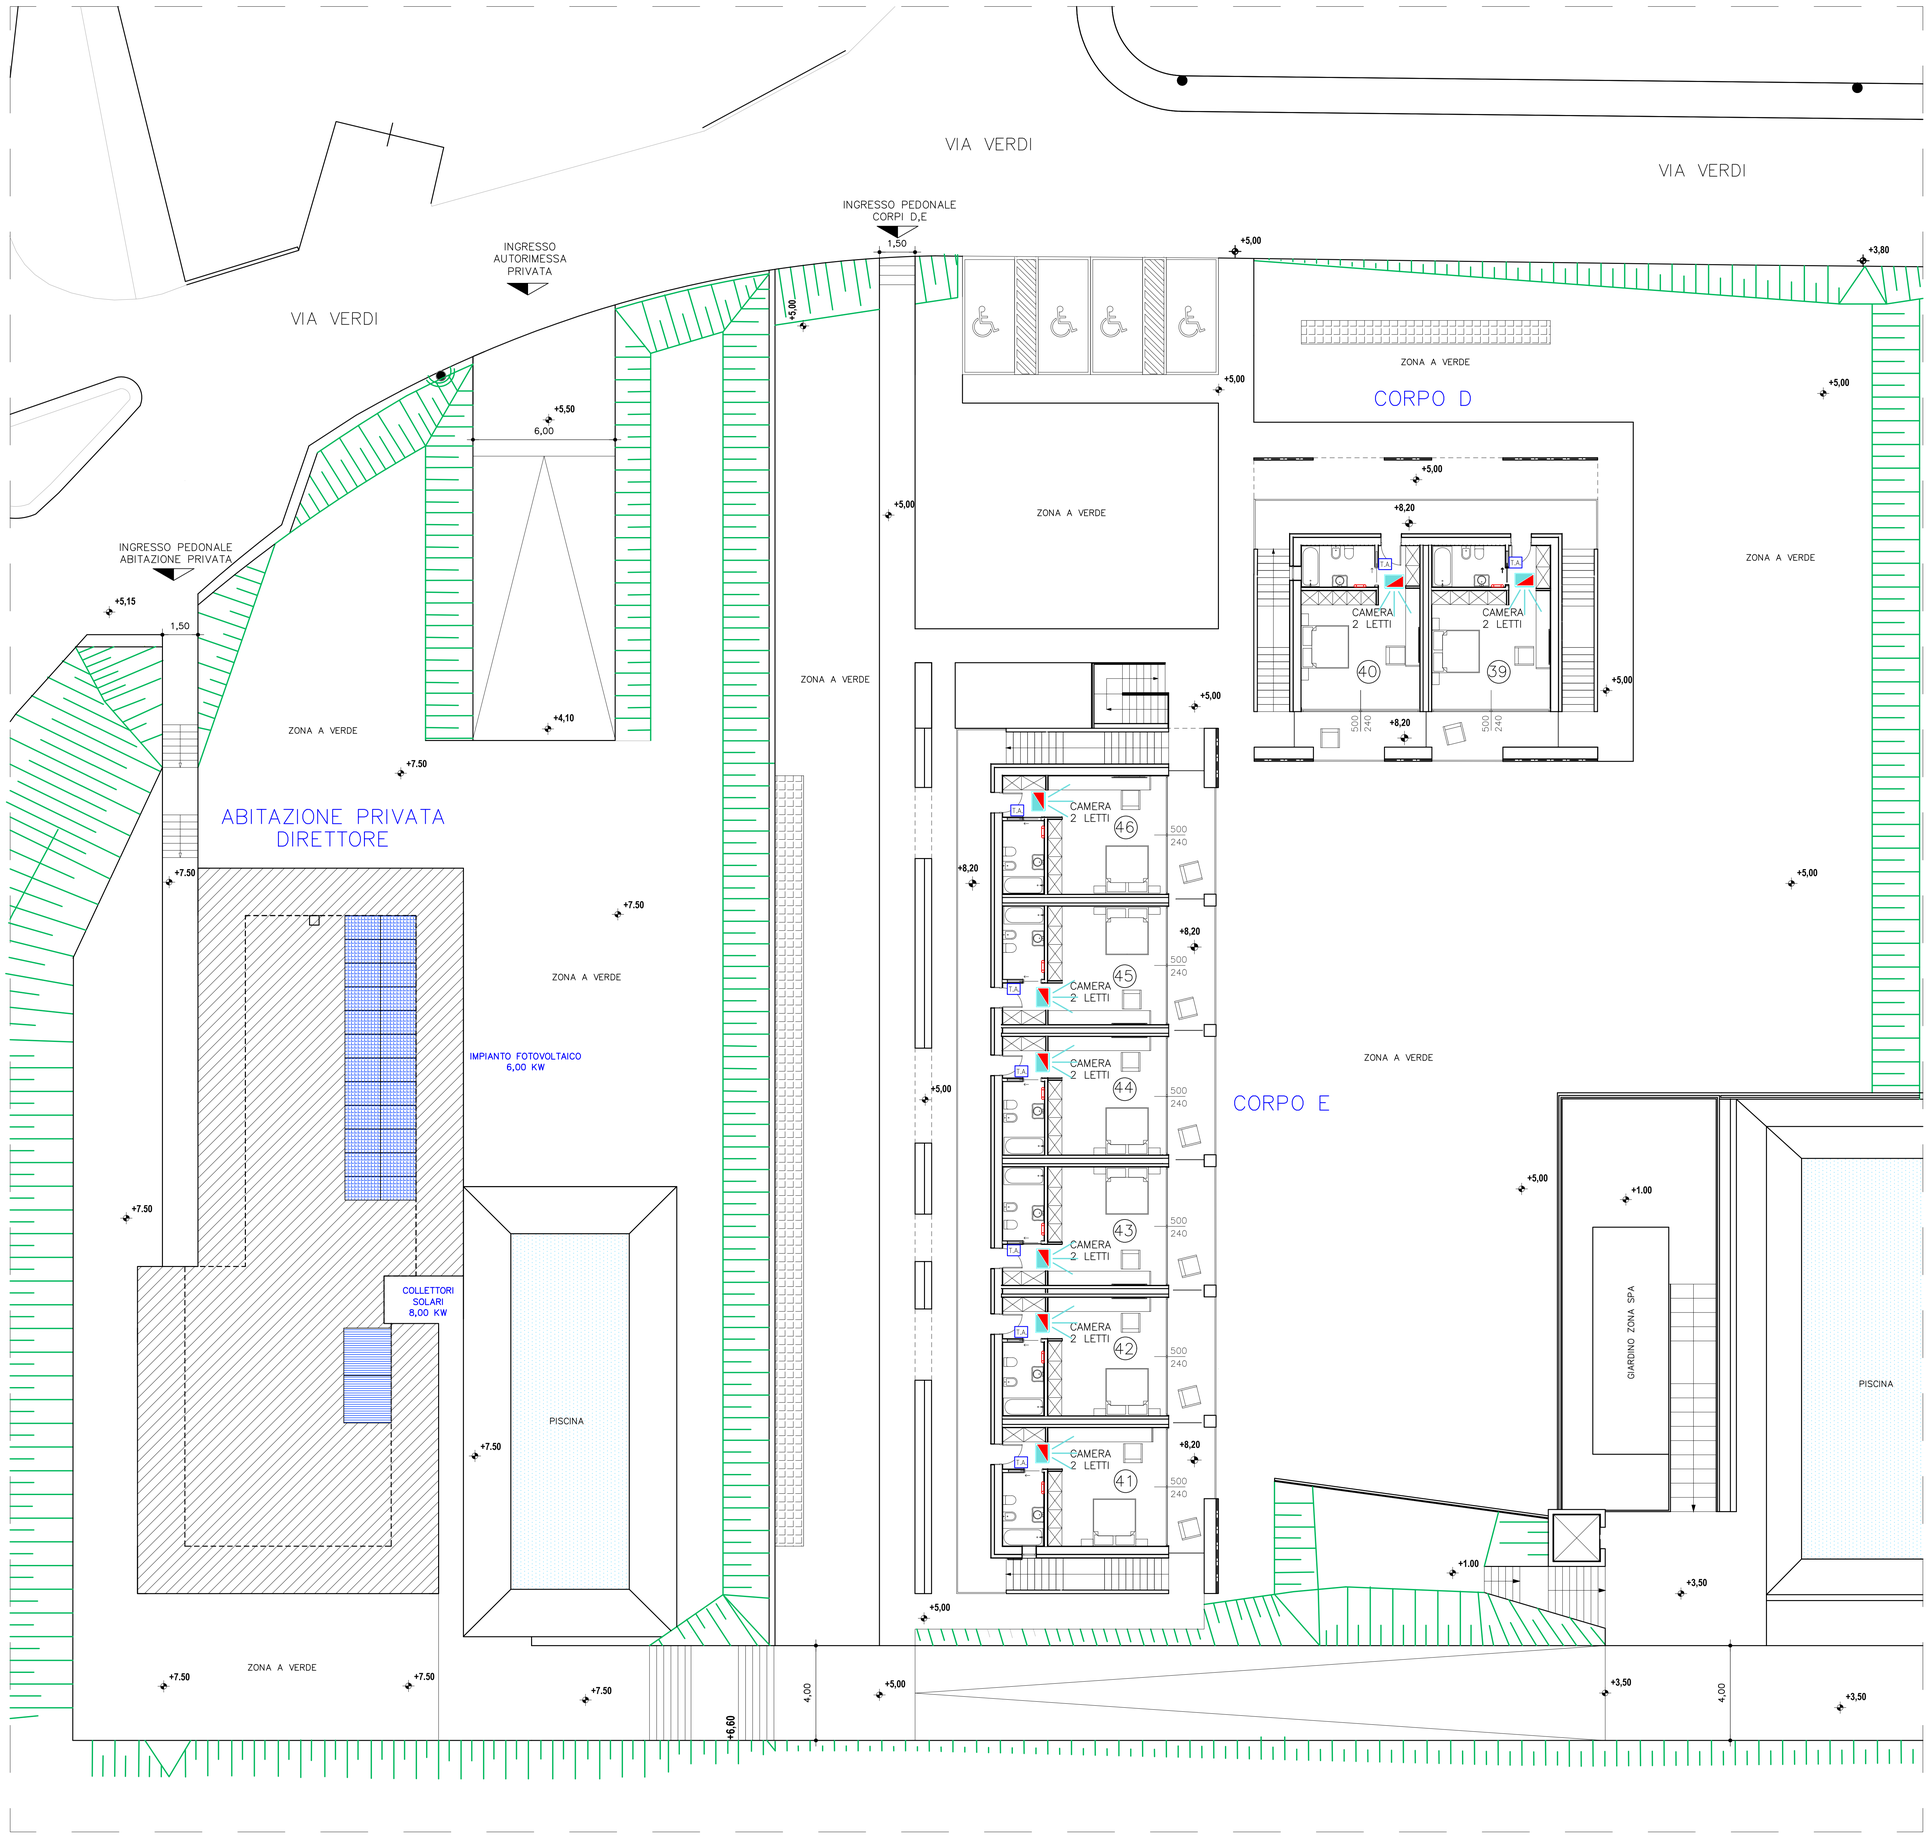
LOCALE	EDIFICIO	Destinazione d'uso	H [m]	S [mq]	Q max. [W]	Q max. [W]
41	CORPO E	CAMERA 18	2,70	41,25	1.682	2.722
42	CORPO E	CAMERA 19	2,70	19,23	856	1.169
43	CORPO E	CAMERA 20	2,70	18,80	836	1.154
44	CORPO E	CAMERA 21	2,70	7,40	296	---
45	CORPO E	CAMERA 22	2,70	3,28	92	---
46	CORPO E	CAMERA 23	2,70	5,74	265	---
TOTALE CORPO E PIANO PRIMO				95,70	4.027	5.044