



PIANTA CAPANNONE - SCALA 1:100

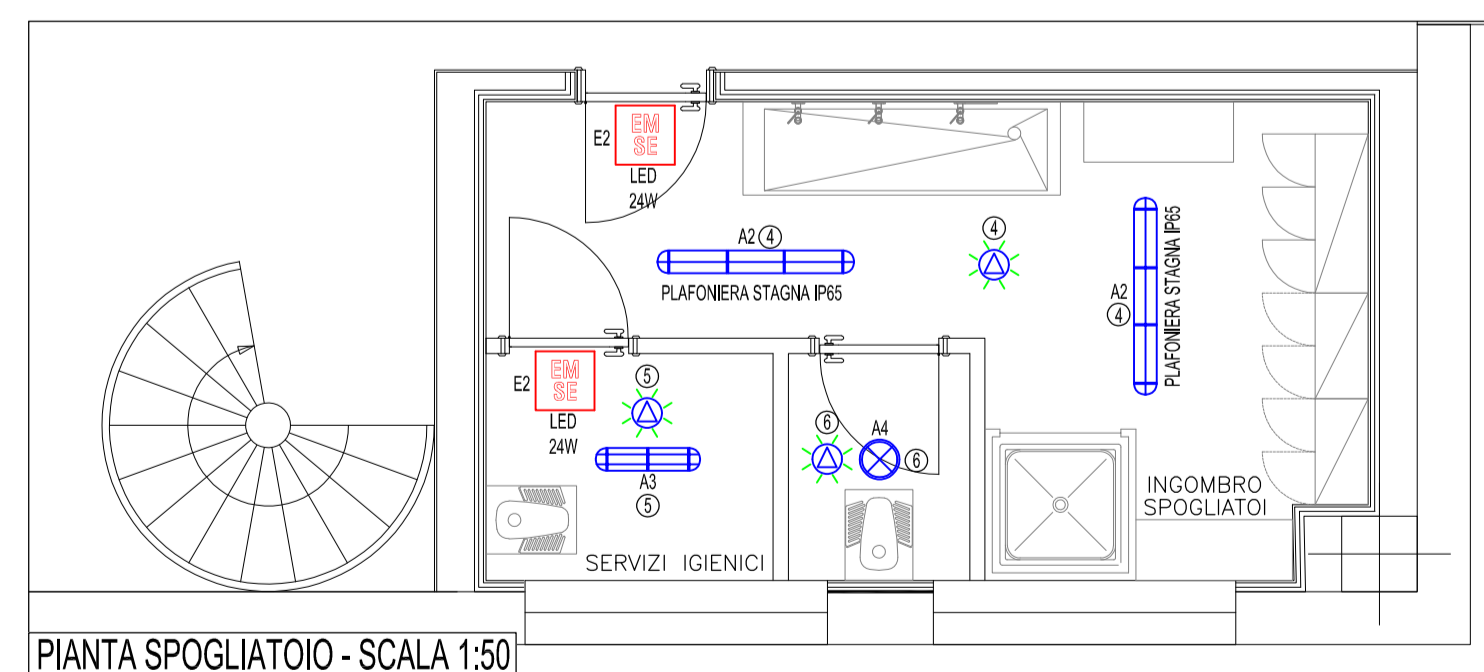

PIANTA SPOGLIATOIO - SCALA 1:50

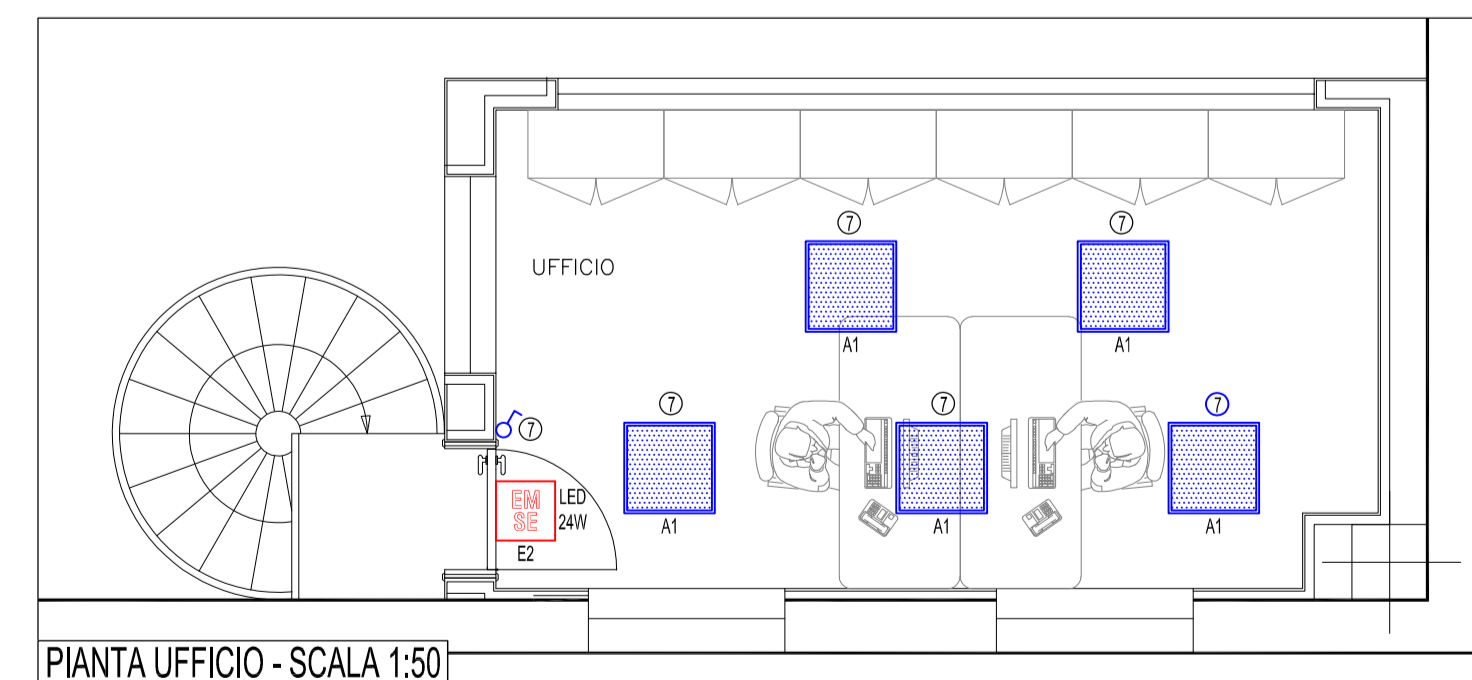



PIANTA UFFICIO - SCALA 1:50

LEGENDA SIMBOLI GRAFICI

SIMBOLO	DESCRIZIONE	SIMBOLO	DESCRIZIONE
	CANALE FORATA IN ACCIAIO ZINCATO PER DISTRIBUZIONE IMPIANTO ENERGIA ELETTRICA		INTERRUTTORE
	PANNELLO ACCENSIONI		RILEVATORE DI PRESENZA 360° INSTALLATO A SOFFITTO
	TESTATA BLINDLUCE		CONDOTTO SBARRA ILLUMINAZIONE +2 CONDUTTORI
	SPINA ALLACCAMENTO LAMPADA BLINDLUCE IP65		PROIETTORE A LED INSTALLATO A SOSPENSIONE 150W, 2000lm, 4000K, IP65, CRI 80
	PROIETTORE A LED INSTALLATO A PARETE PER ESTERNO 120W, 15000lm, 4000K, IP65, CRI 80		PLAFONIERA STAGNA LED A PLAFONE 20W
	PLAFONIERA STAGNA LED A PLAFONE 34W		FARETTO DOWNLIGHT TONDO DA INCASSO A LED
	CORPO ILLUMINANTE LED PANEL INSTALLATO NEL CONTROSOFFITTO 27W, 3420lm, 4000K, CRI 80, UGR<19		ALLACCAMENTO IMPIANTO ILLUMINAZIONE
	PLAFONIERA AUTOLIMENTATA D'EMERGENZA 24W IP65 SE 24W, 1h AUTONOMIA, SE		PLAFONIERA AUTOLIMENTATA D'EMERGENZA 24W IP65 SE 24W, 1h AUTONOMIA, SE
	PLAFONIERA AUTOLIMENTATA D'EMERGENZA IP65 SA CON PITTORGRAMMA 24W, 1h AUTONOMIA, SA		

N.B. VERIFICARE IN FASE ESECUTIVA NECESSITÀ DI INSTALLAZIONE STAFFAGGIO ANTISISMICO DEI COMPONENTI

CHIAVE DI LETTURA

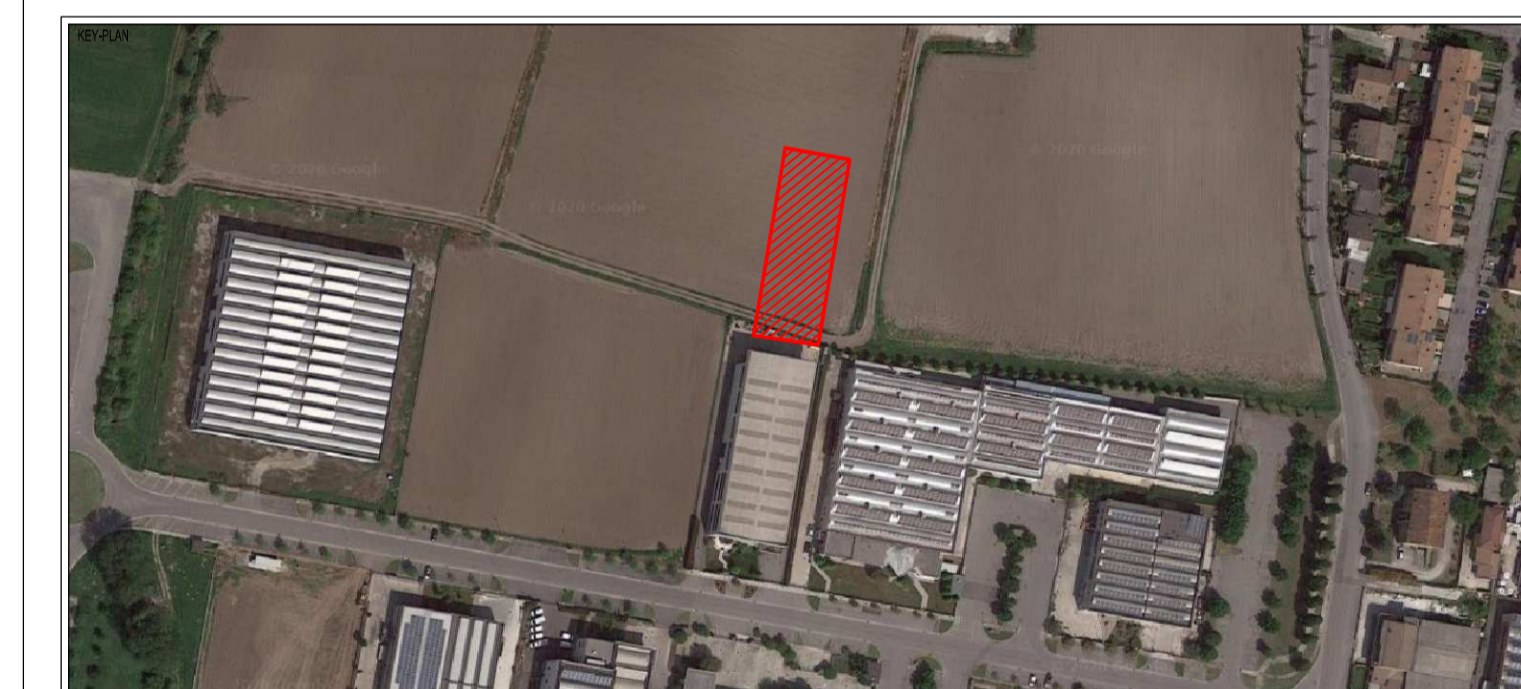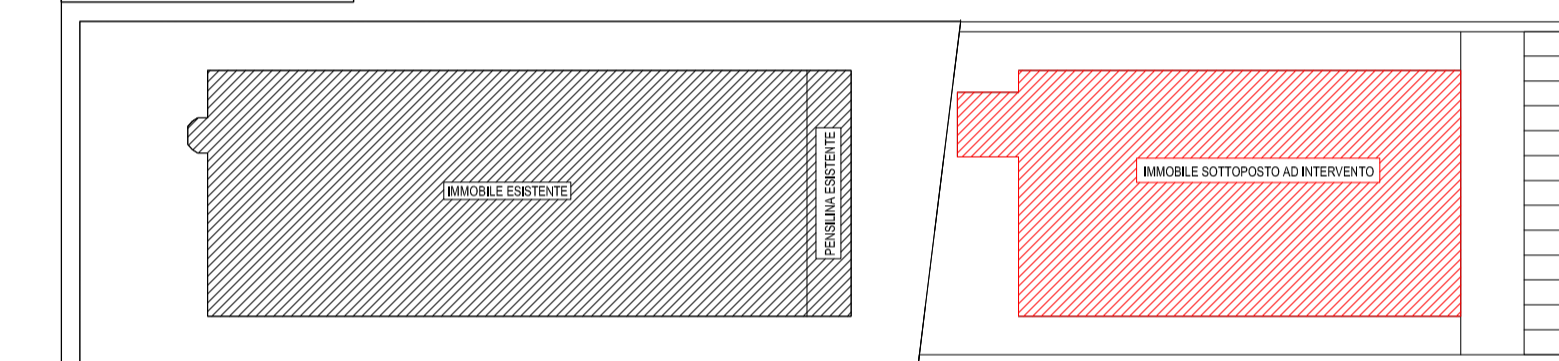

COMMITTENTE:
EDI TRADING S.R.L.

PROGETTO LOCALITÀ:
NUOVO FABBRICATO AD USO INDUSTRIALE
Via Giorgio La Pira, 12 - Bagnolo Mella (BS)

DESCRIZIONE ELABORATO:
**IMPIANTI ELETTRICI
PIANTA CAPANNONE, SPOGLIATOI E UFFICIO
DISTRIBUZIONE ILLUMINAZIONE NORMALE
ED EMERGENZA**

COMMESSA: 28-20 | FASE: P | SERIE: IE | TIPOLOGIA ELABORATO: PL | NUMERO: 03 | REVISIONE: A | SCALA: 1:50 - 1:100

Rev.	Data	Descrizione	Redatto	Verificato
A	20/10/2020	PRIMA EMISSIONE	LB	DV
B				
C				
D				
E				

STV STUDIO TECNICO VASSALLI
 PROGETTAZIONE E CONSULENZA IMPIANTI ELETTRICI
 IMPIANTI SPECIALI, FOTVOLTAICO E SERVIZI INTEGRATI
 Via Lenò, 9/C 25021 Bagnolo Mella (BS) - Tel. 030.6825341 Fax 030.6825340
 Mail: progettazione@studiovassalli.com - URL: www.studiovassalli.com

A termini di legge è rigorosamente vietata la riproduzione e la divulgazione o terzi del presente disegno o dei suoi contenuti senza autorizzazione dello Studio Tecnico Vassalli