



PLANIMETRIA GENERALE

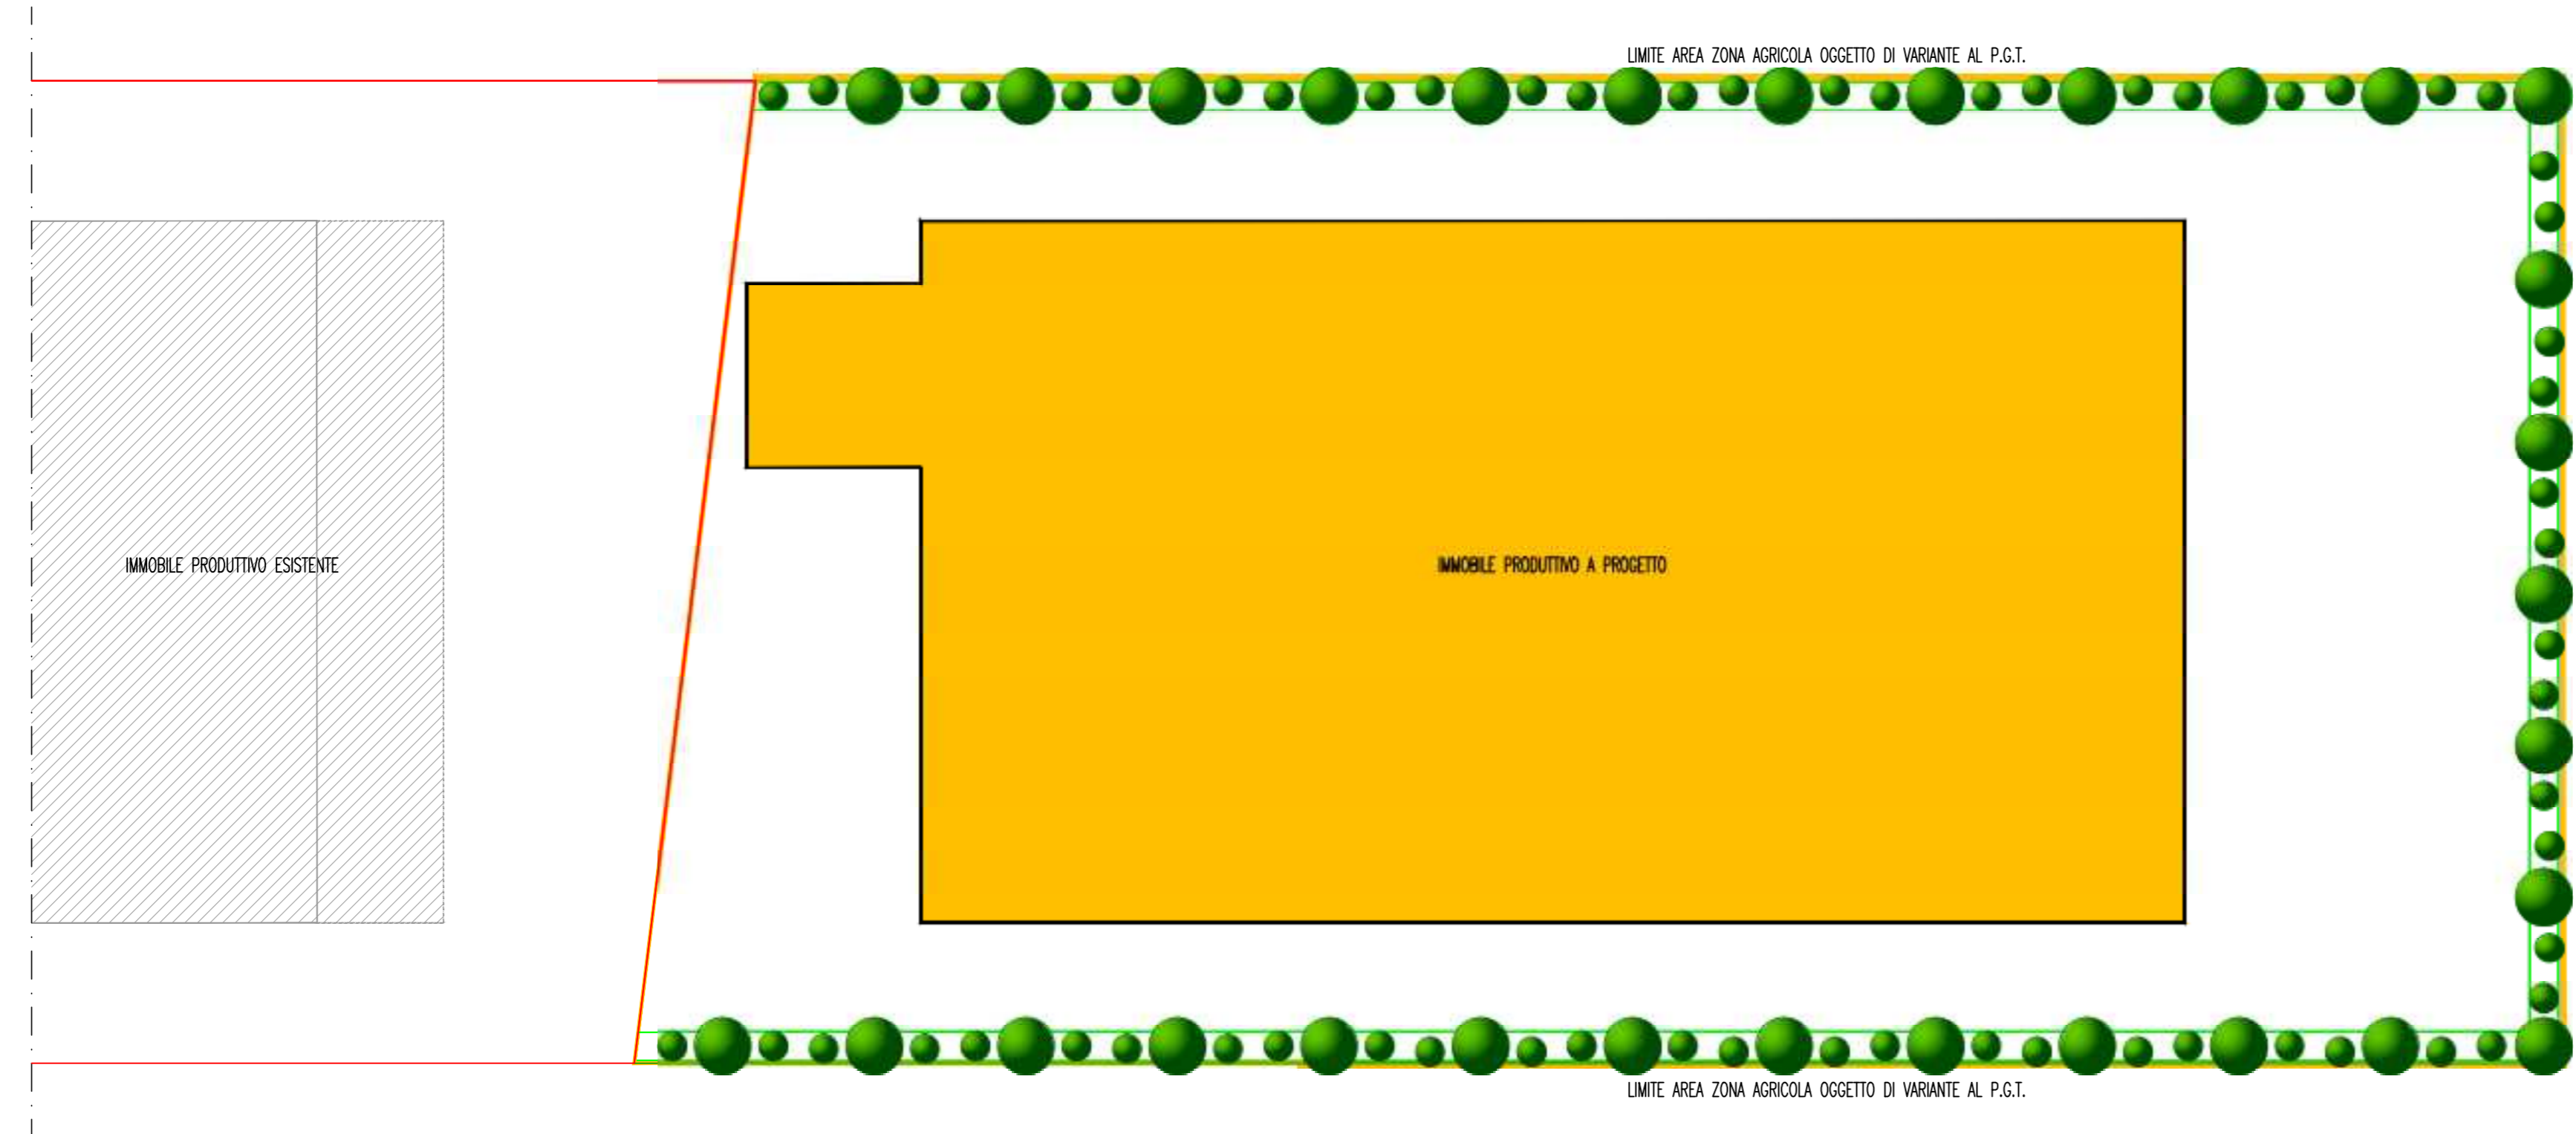

SESTO D'IMPIANTO

PARTICOLARE PIANTA

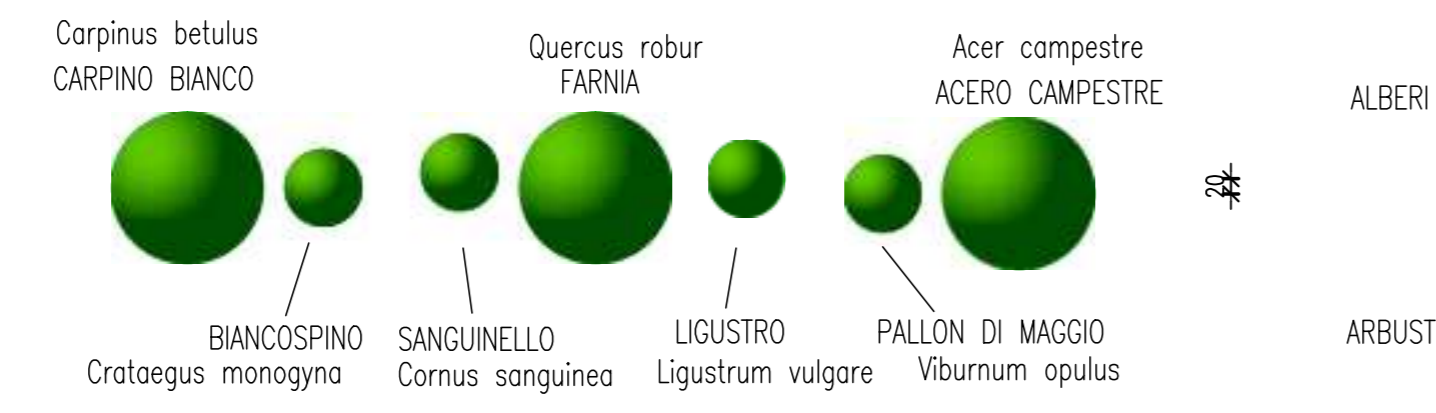

PARTICOLARE PROSPETTO IN FASE DI MATURITA'



ABACO DELLE SPECIE

ALBERI

ACERO CAMPESTRE	Acer campestre	n. 10
CARPINO BIANCO	Carpinus betulus	n. 10
FARNIA	Quercus robur	n. 10
		n. 30

ARBUSTI

BIANCOSPINO	Crataegus monogyna	n. 15
LICUSTRO	Ligustrum vulgare	n. 16
PALLON DI MAGGIO	Viburnum opulus	n. 15
SANGUINELLO	Cornus sanguinea	n. 15
		n. 61

COMUNE di BAGNOLO MELLA		PROVINCIA DI BRESCIA	
PROGETTO:	REALIZZAZIONE DI NUOVO IMMOBILE AD USO ARTIGIANALE-INDUSTRIALE		
PROPRONENTE:	PROPRIETA': EDI TRADING S.r.l. UTILIZZATORE: INDUSTRIE ASSOCIATE S.R.L. VIA GIORGIO LA PIRA, n. 12 - BAGNOLO MELLA (BS)	N. TAVOLA:	PM1
OGGETTO TAVOLA:	PROGETTO DI MITIGAZIONE AMBIENTALE: Planimetria generale - Schema d'impianto		DATA: Dicembre 2020
<p><b>Il Tecnico</b>                  Marco Cogoli - Dottore Forestale                  Via Lombardia 8 - 25021 Bagnolo Mella (Bs)                  Tel. 3356271459                  Email: marcocogoli@libera.it                  E-mail PEC: m.cogoli@pec.comafpec.it</p>			