




POZZETTO CON SIFONE IDRraulICO - scala 1:20
PARTICOLARE POZZETTO D'IMMISSIONE TIPO "SIFONE FIRENZE"
PIANTA e SEZIONE

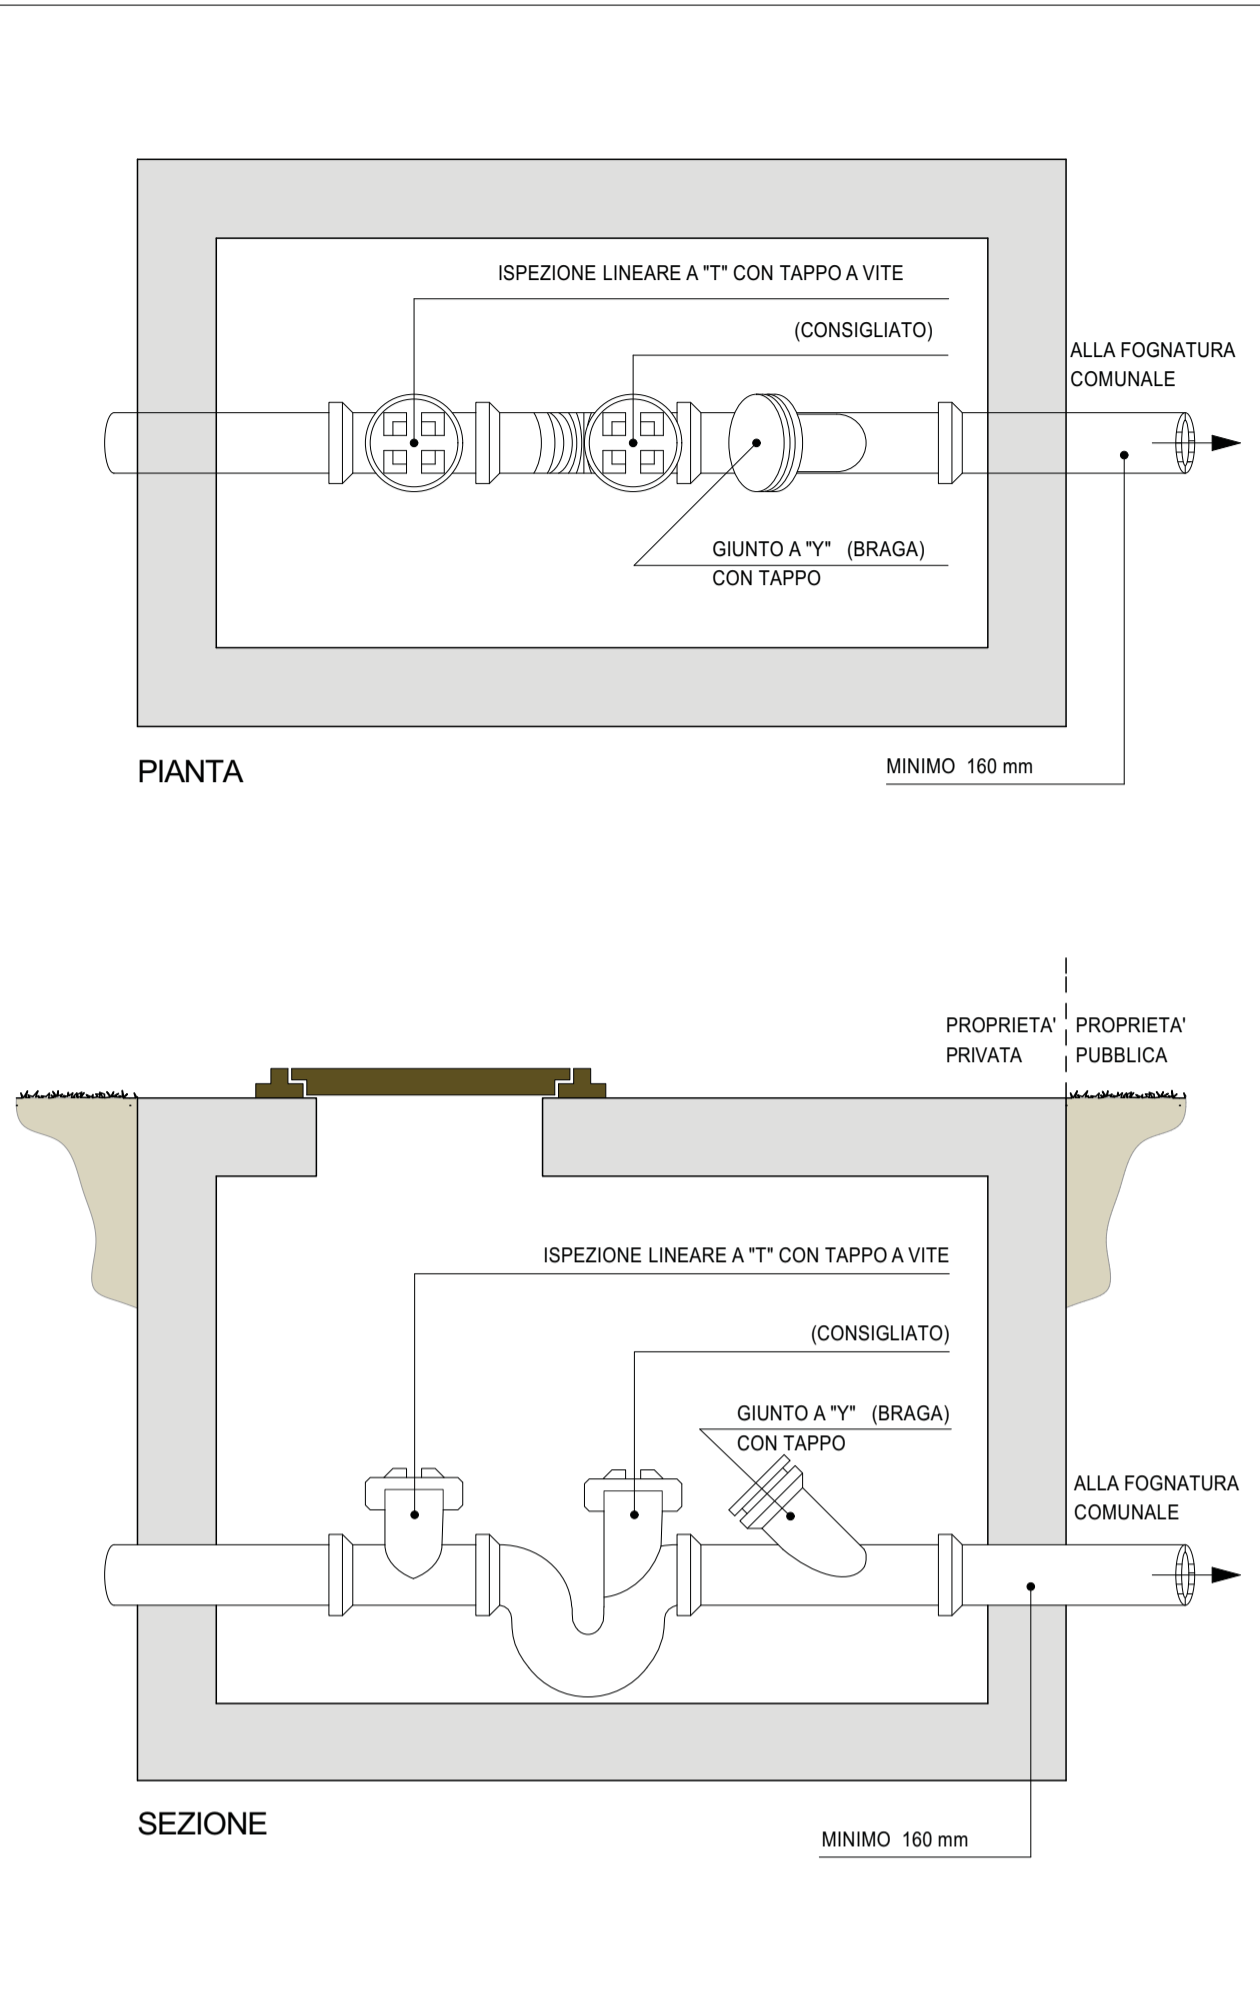


POZZETTO 60 x 60 ACQUA E GAS - scala 1:20

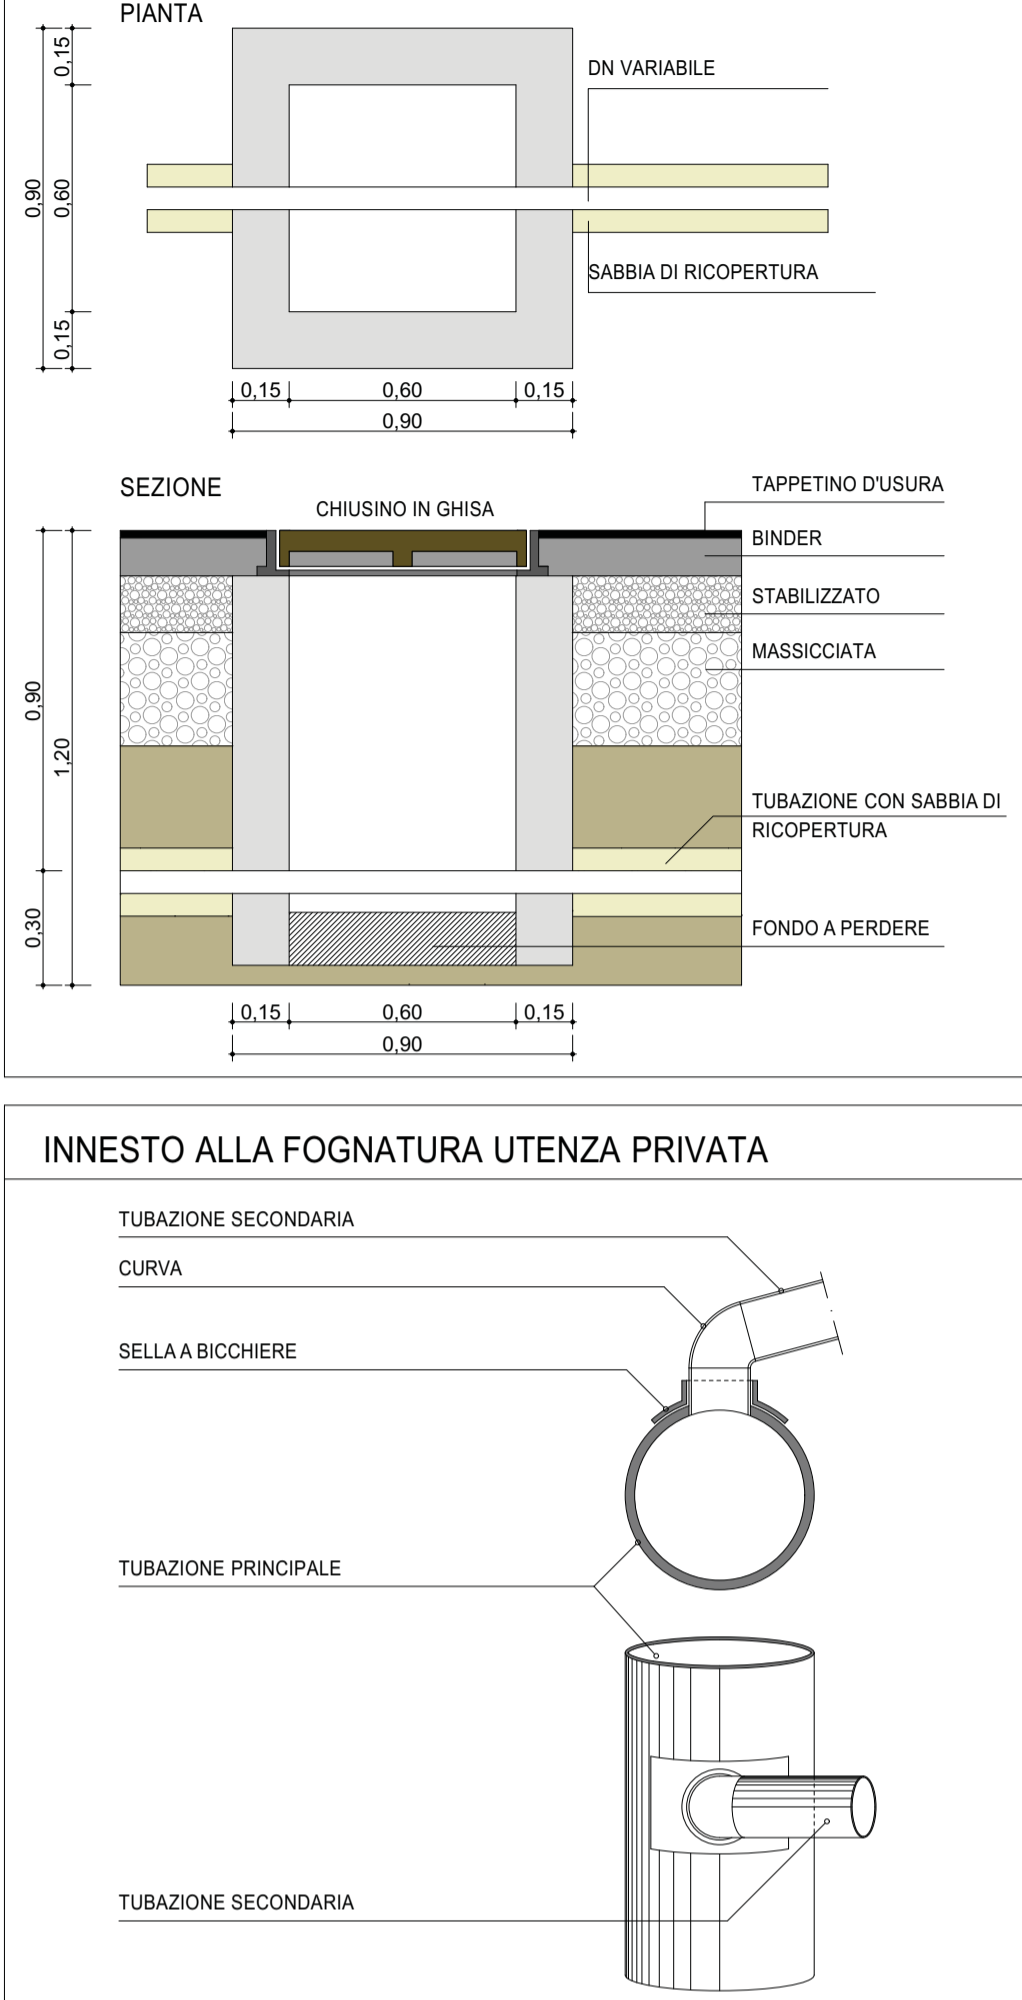


PARTICOLARE CORDOLO MARCIAPIEDE - scala 1:20

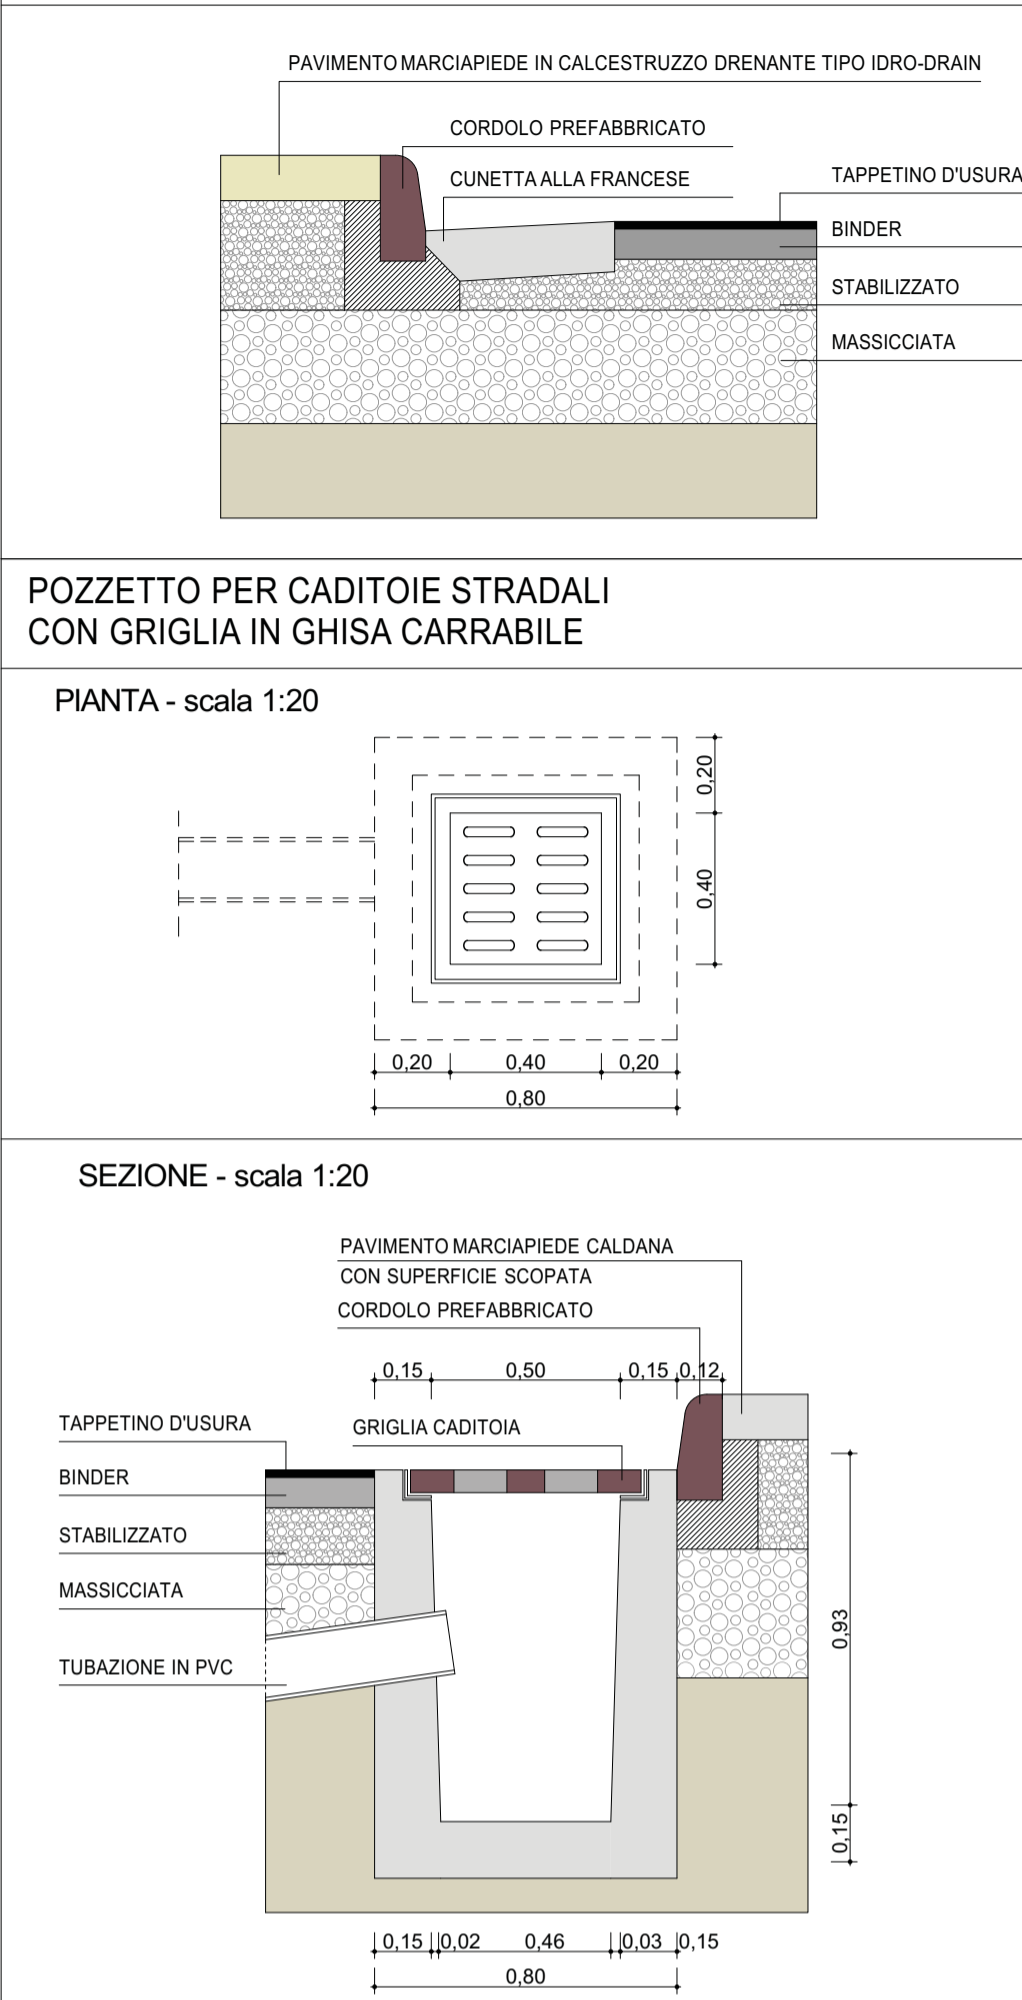


POZZETTO GETTATO IN OPERA - FOGNE BIANCHE POZZETTO DI ISPEZIONE CON IMMISSIONE DA COLLETTORI SECONDARI - scala 1:20

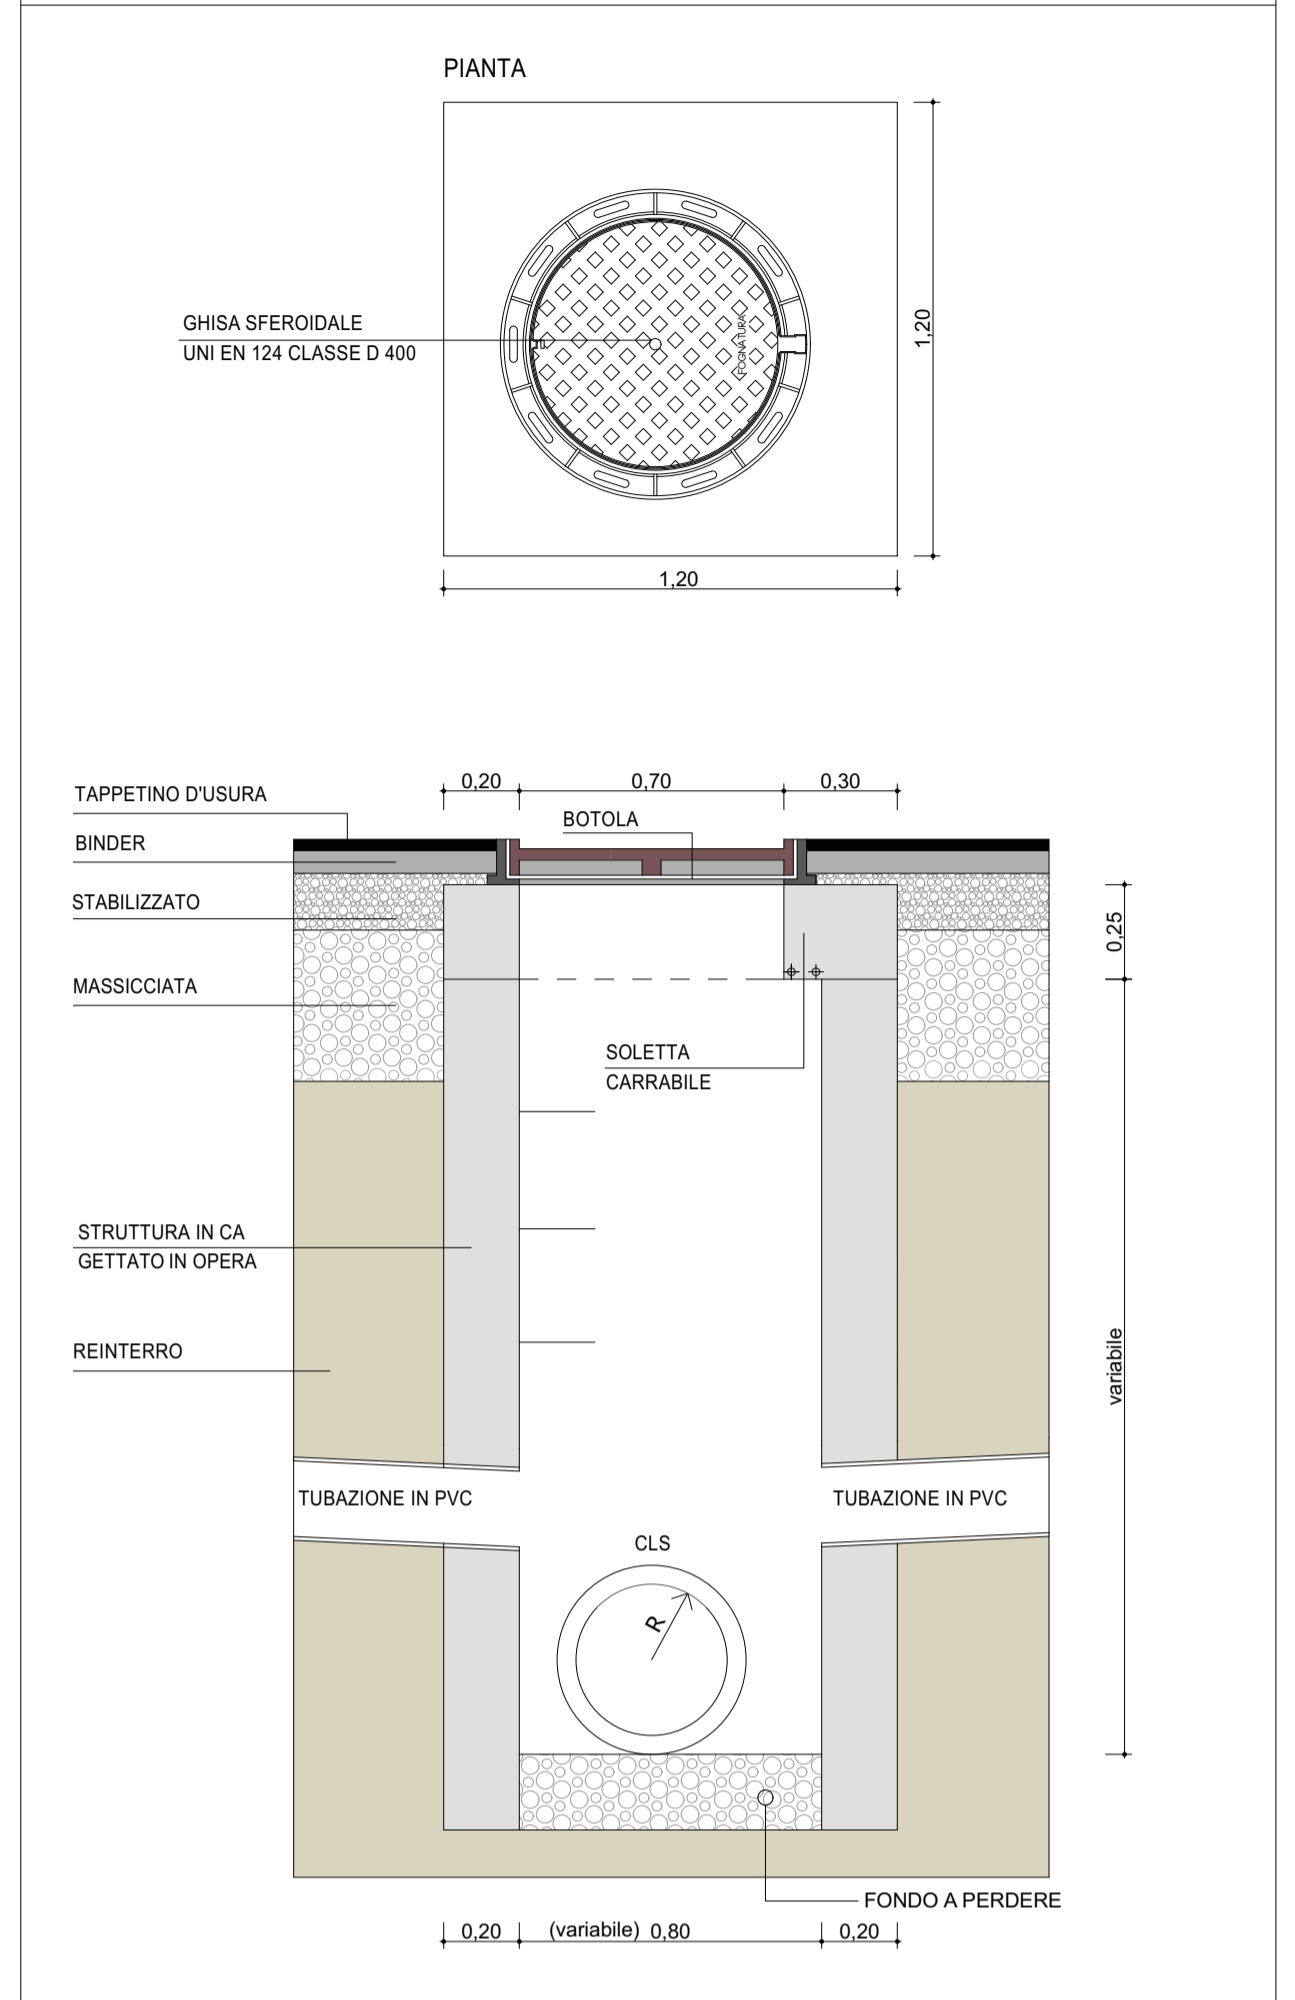


POZZETTO GETTATO IN OPERA - FOGNE NERE
POZZETTO DI ISPEZIONE CON IMMISSIONE DA COLLETTORI SECONDARI
scala 1:20

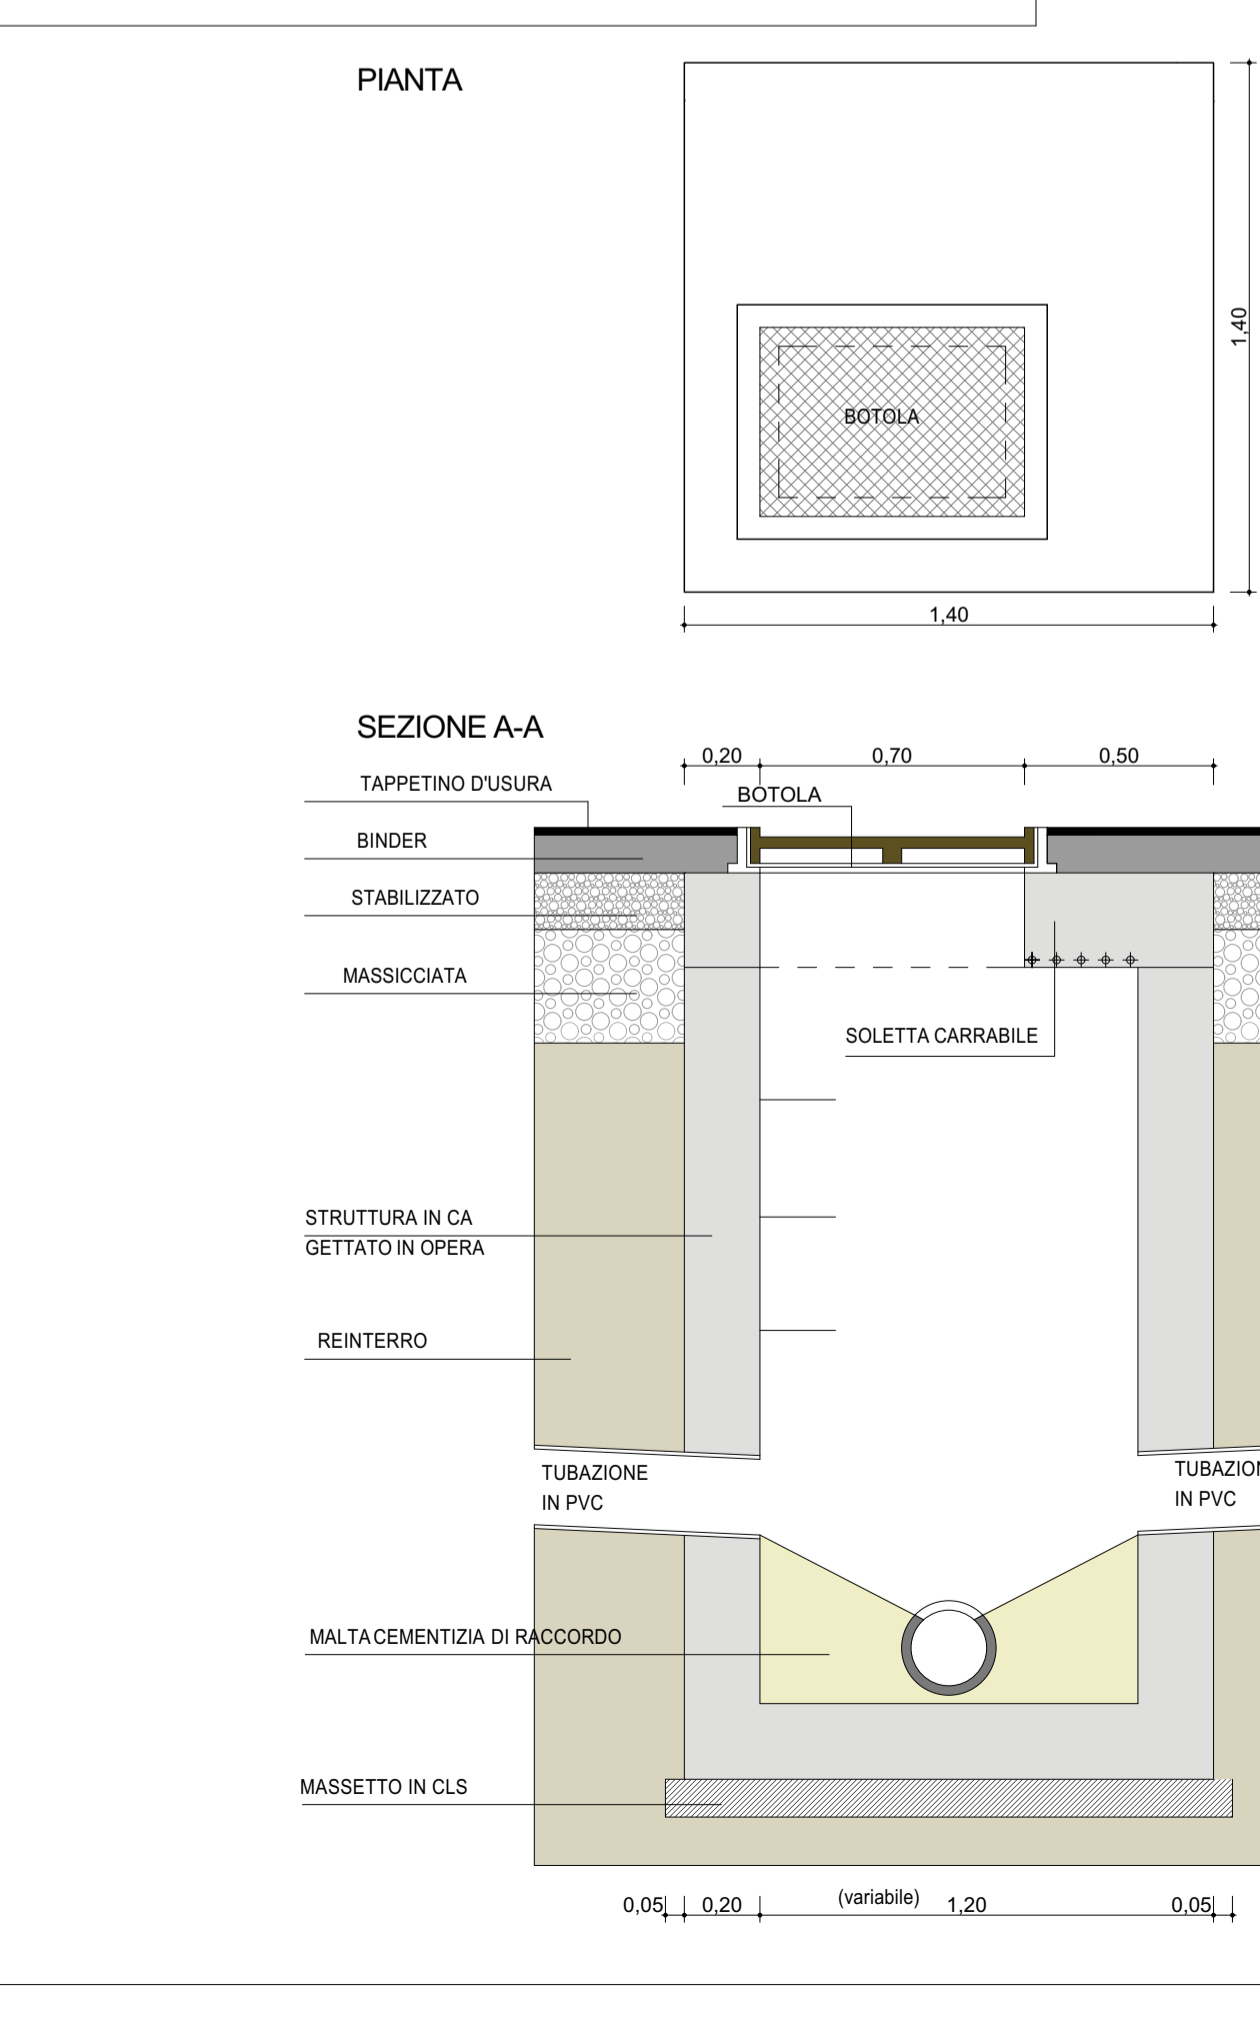


INNESTO ALLA FOGNATURA UTENZA PRIVATA

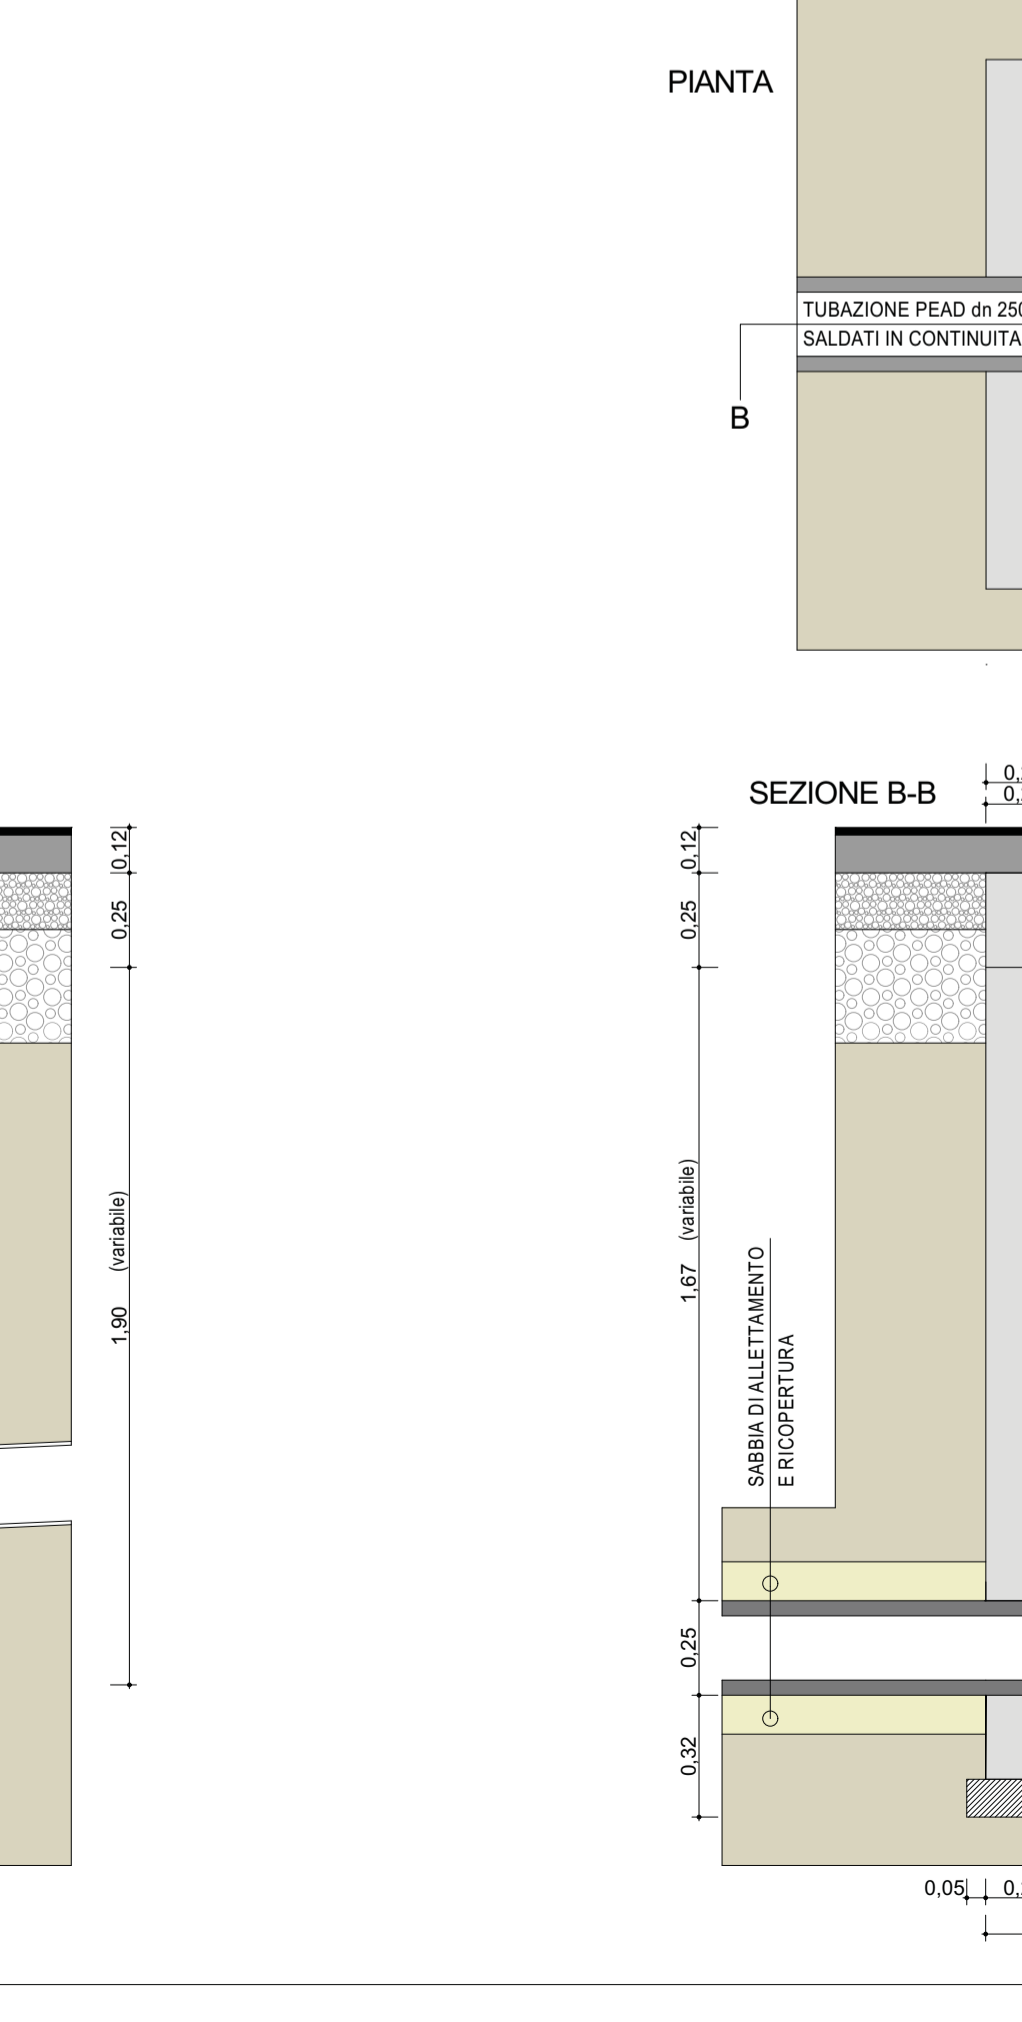


POZZO PERDENTE - scala 1:20

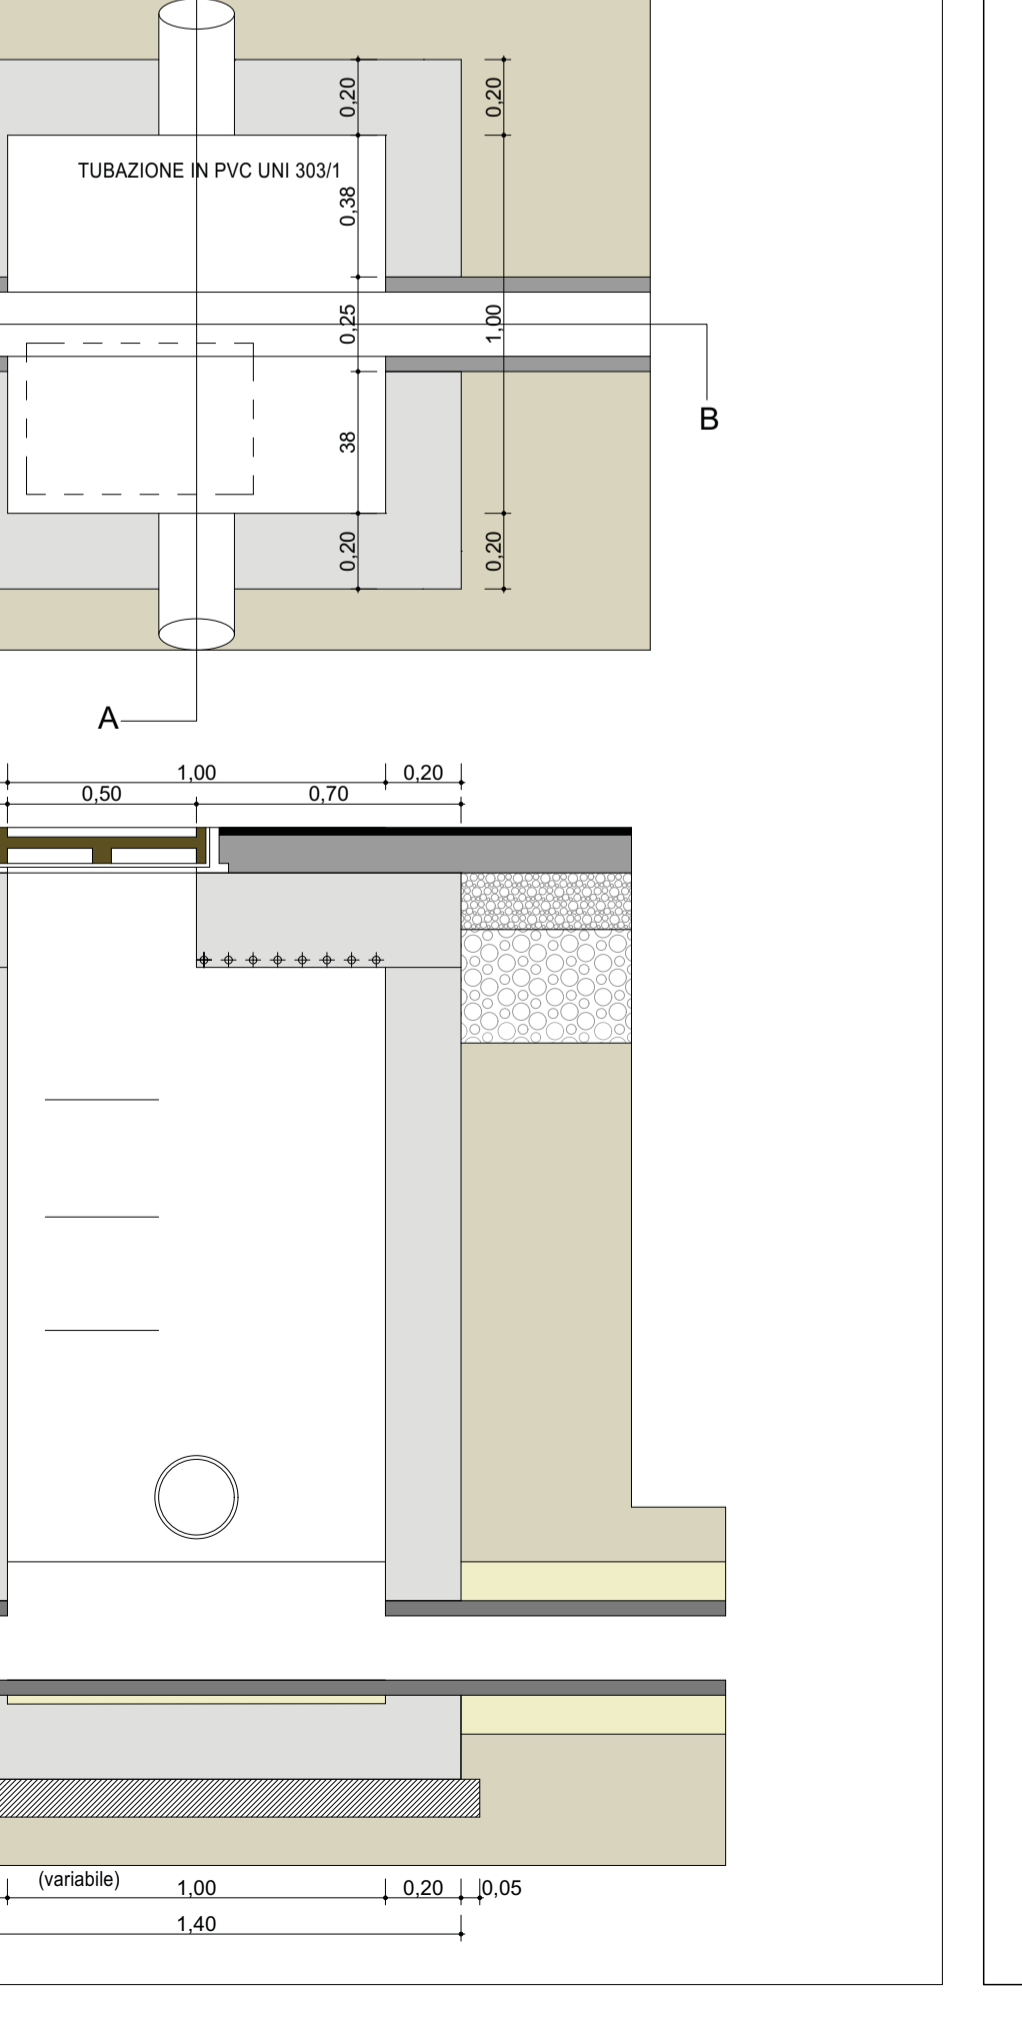

POZZO PERDENTE - scala 1:20

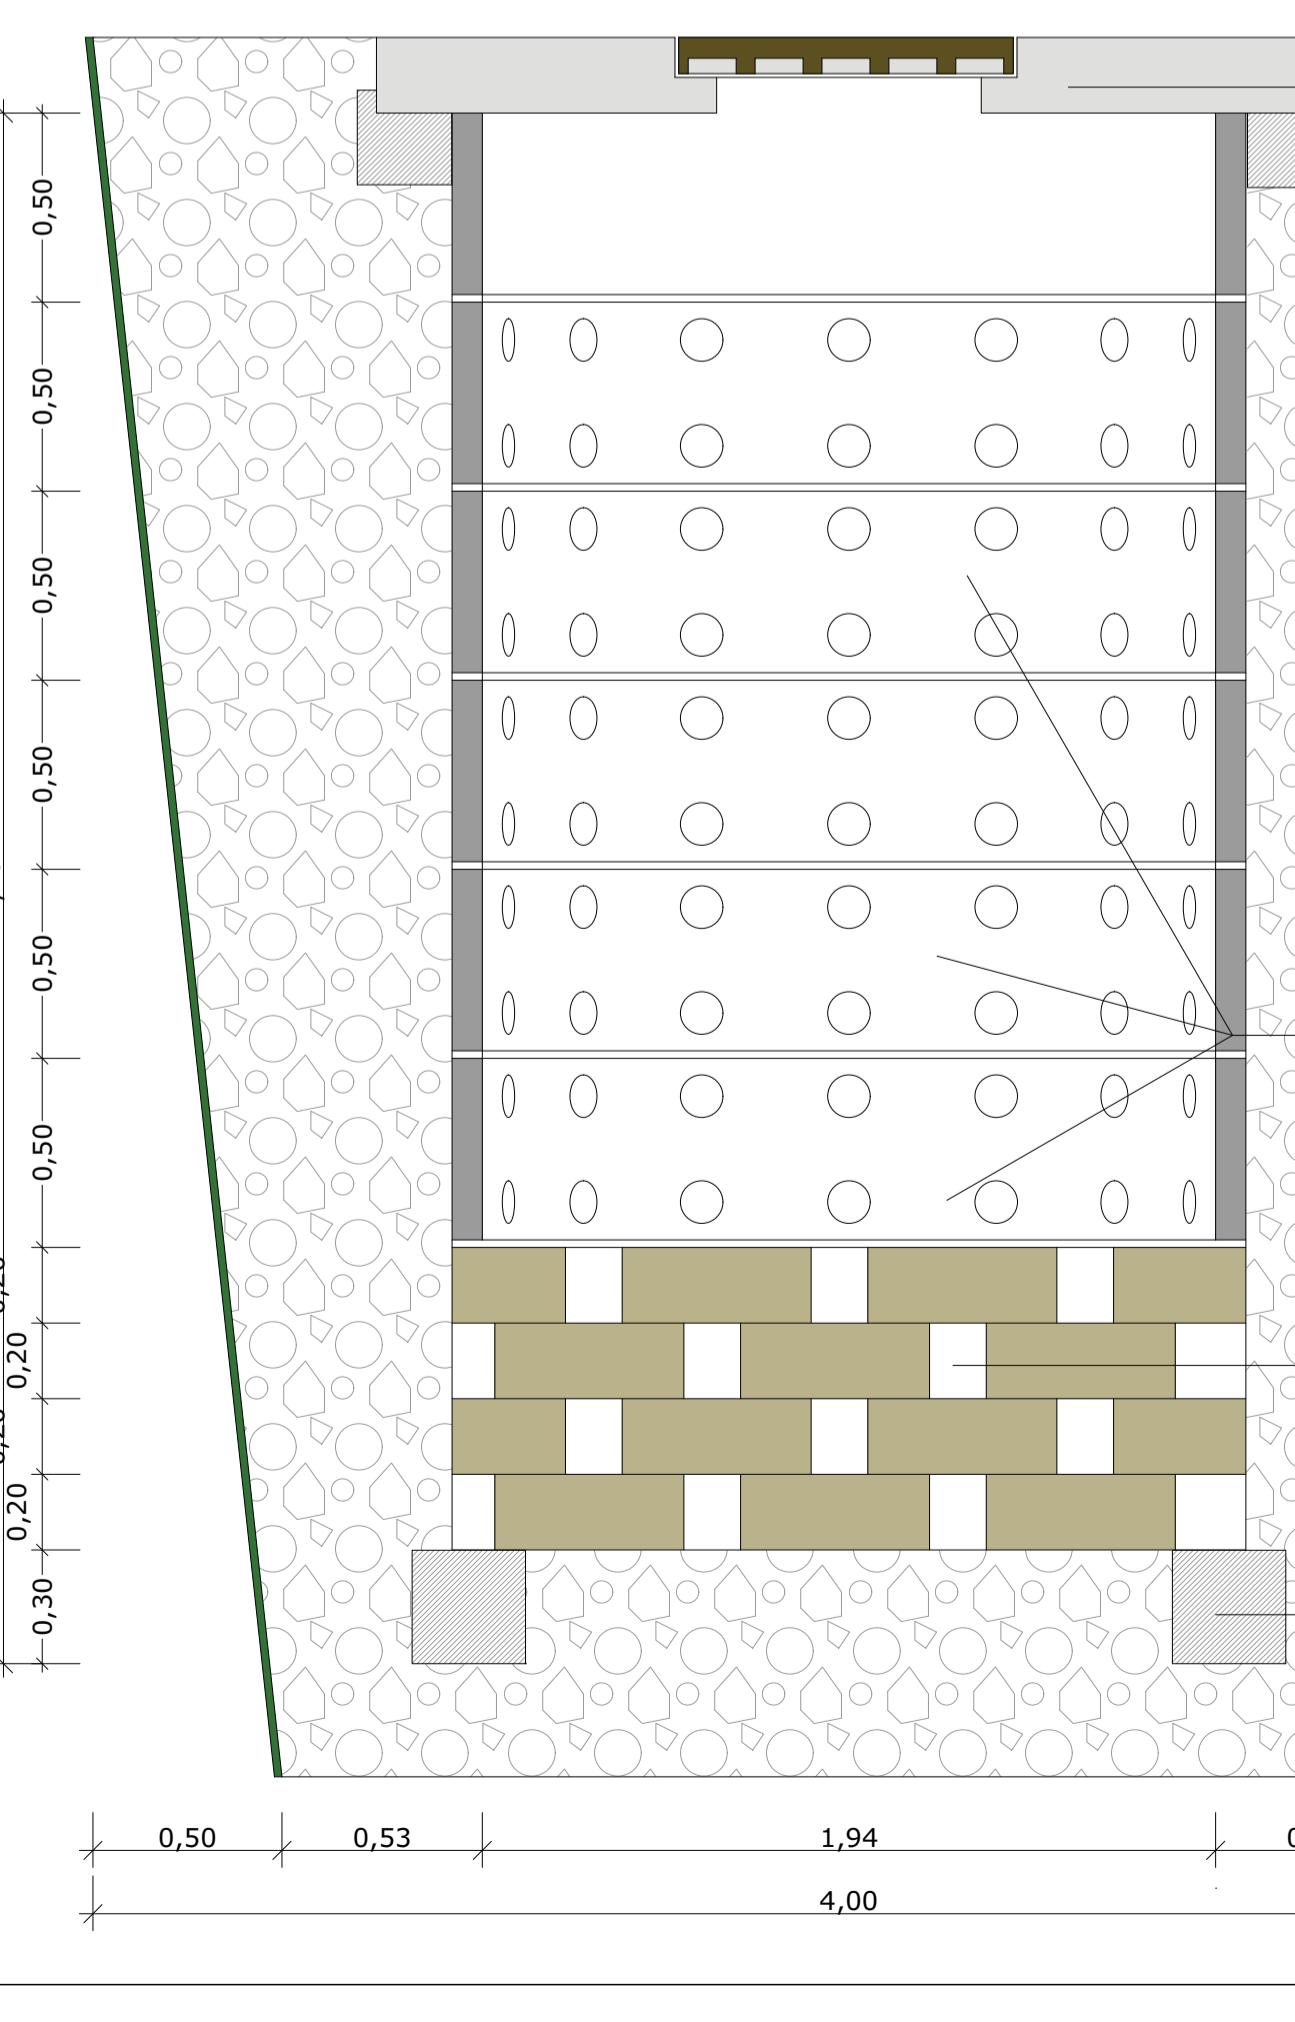

SEZIONE POZZO PERDENTE Ø150 cm

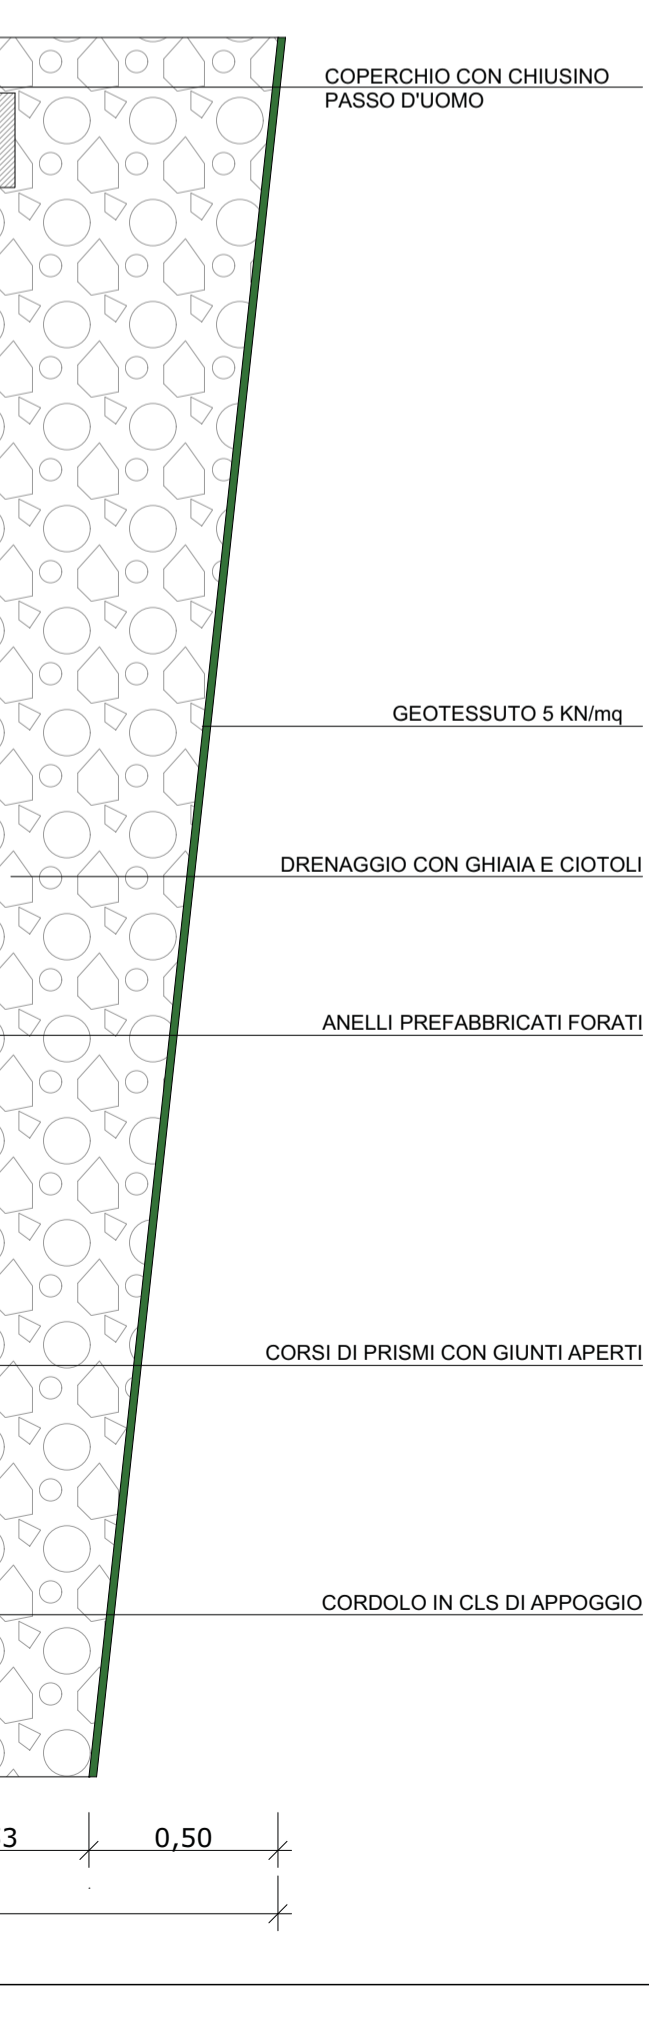

PROVINCIA DI BRESCIA

REGIONE LOMBARDIA

COMUNE DI PADENGHE SUL GARDA

SPORTELLO UNICO PER LE ATTIVITA' PRODUTTIVE
 ai sensi dell'art.8 DPR 160/2010
NUOVA STRUTTURA ALBERGHIERA
SOCIETA' AZZURRA S.R.L.

COMMITENTE SOC. AZZURRA S.R.L.
 25080 Padenghe sul Garda (BS) - Via Italo Barbieri 19
 C.F. e P. Iva 01613450988
 Tel - Fax 030 9907507

PROGETTISTA Arch. Silvano Buzzi di
SILVANO BUZZI & ASSOCIATI
 25077 Roè Volciano (BS) Via Bellini, 9/A
 Tel. 0365 59581 — fax 0365 5958600
 e-mail: info@buzziassociati.it
 pec: info@pec.buzziassociati.it
 C.F. - P.I. - Reg. Imprese di Brescia 03533880179

RESP. di COMMESSA COLLABORATORI S01

DOCUMENTO
T 16 SU
04 - SUAP
r00

PARTICOLARI COSTRUTTIVI
FOGNATURA E ACQUEDOTTO

COMMESSA	EMISSIONE	CLIENTE	INCARICO	REDAZIONE
IP 185	GIUGNO 2018	S447	LUGLIO 2016	VERIFICATO S01 REDATTO

A TUTTLE DALLE INVENTE LEGGI SU DIRITTO D'AUTORE QUESTO DISEGNO NON POTRA' ESSERE COPIATO, RIPRODOTTO O COMUNICATO AD ALTRE PERSONE O DITTE SENZA AUTORIZZAZIONE DI SILVANO BUZZI & ASSOCIATI