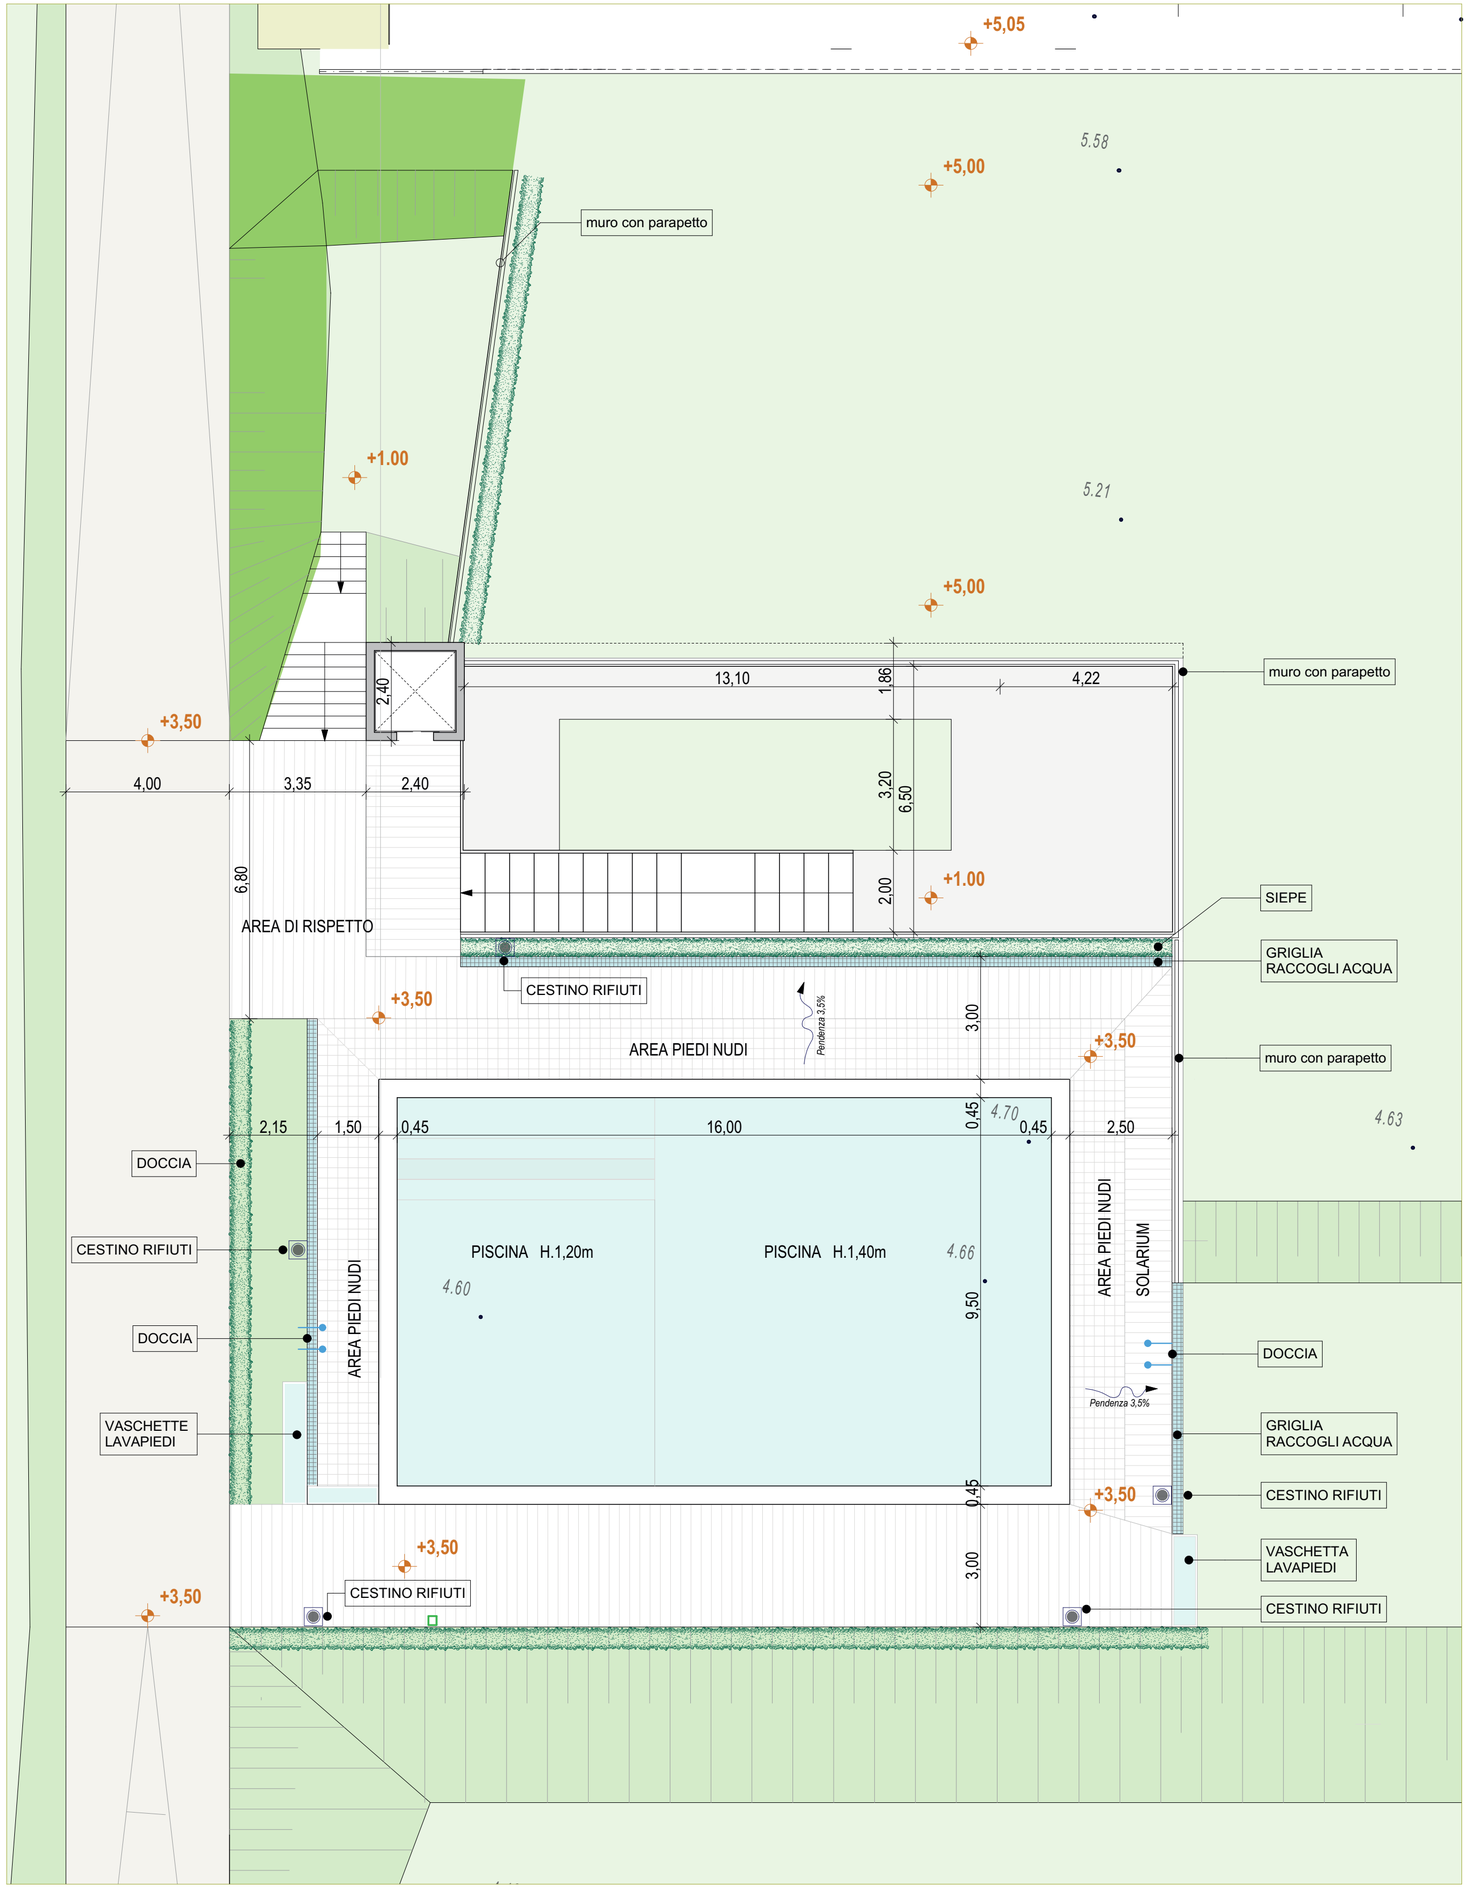

PROVINCIA DI BRESCIA

REGIONE LOMBARDIA

COMUNE DI PADENGHE SUL GARDA

SPORTELLO UNICO PER LE ATTIVITA' PRODUTTIVE
ai sensi dell'art.8 DPR 160/2010

NUOVA STRUTTURA ALBERGHIERA
SOCIETA' AZZURA S.R.L.

COMMITTENTE	**SOC. AZZURRA S.R.L.** 25080 Padenghe sul Garda (BS) - Via Italo Barbieri 19 C.F. e P. Iva 01613450988 Tel - Fax 030 9907507
PROGETTISTA	Arch. Silvano Buzzi di **SILVANO BUZZI & PARTNERS SRL** 25077 Roè Volciano (BS) Via Bellini, 9 Tel. 0365 59581 — fax 0365 5958600 e-mail: info@buzziassociati.it pec: buzziepartnerssrl@pec.it C.F. - P.I. 04036720987
RESP. di COMMESSA COLLABORATORI	S01

DOCUMENTO	**SCHEMA PISCINA**			
T 18 SU				
04 - SUAP				
r01	Scala 1:100			
COMMESSA	**EMISSIONE**	**CLIENTE**	**INCARICO**	**REDAZIONE**
IP 185	GENNAIO 2020	S447	LUGLIO 2016	VERIFICATO S01 REDATTO

A TERMINE DELLE VIGENTI LEGGI SUI DIRITTI DI AUTORE QUESTO DISEGNO NON POTRA' ESSERE COPIATO, RIPRODOTTO O COMUNICATO AD ALTRE PERSONE O DITTE SENZA AUTORIZZAZIONE DI SILVANO BUZZI & ASSOCIATI