


LEGENDA

- LIMITE AdT "4PC"
- XX.XXX QUOTE DI FATTO
- ALBERATURE ESISTENTI

MONOGRAFIA CAPOSALDO - SCALA 1 : 50

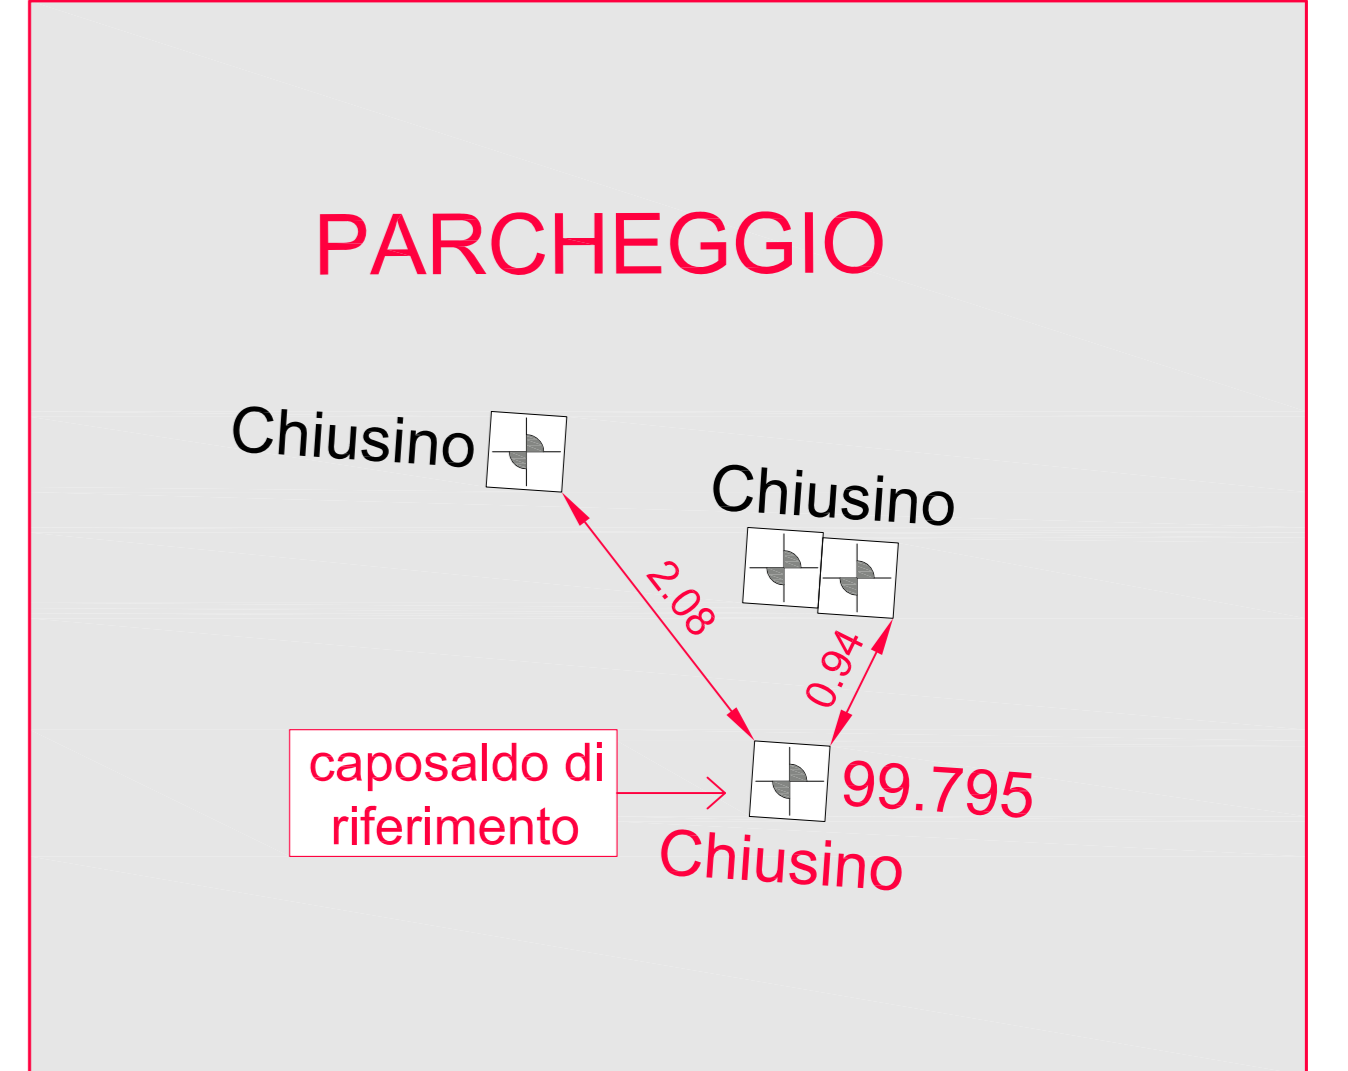

STUDIO ARTECNICA
www.studioartecnica.com

Ing. Matteo Mainetti
via Certungo, 144 - Montichiari - BS
Ordine Ing. BS n. A5416
C.F. : MNT MTT 70A13 E697J

1997 20 YEARS OF PROJECTS

OGGETTO:
PIANO ATTUATIVO
Ambito di Trasformazione "AdT 4PC"
conforme al P.G.T.

Committente:
Maris di Faganelli Mario & C.s.a.s.
Via 8 Marzo, 54 - 25013 Carpenedolo
P.IVA - 01651100206

Ubicazione:
Via 8 Marzo, 54 - CARPENEDOLO

N.C.I.R.:
Foglio n° 30
Mapp. n° 68, 624

RILIEVO STATO DI FATTO :
PLANIMETRIA QUOTATA

Data: 27 Ott. 2017
Scala: 1 : 200
Tavola n°: 02

Progettista:
Committente:

STUDIO ARTECNICA - Geom. Vincenzo Forlani e Geom. Nicola Bassi - Via Battistini 2 - 25013 CARPENEDOLO (BS) - Tel/Fax 030 969184 - P.IVA/C.F. 01929630984