


LEGENDA

	ANDAMENTO NATURALE DEL TERRENO
	QUOTE DI FATTO

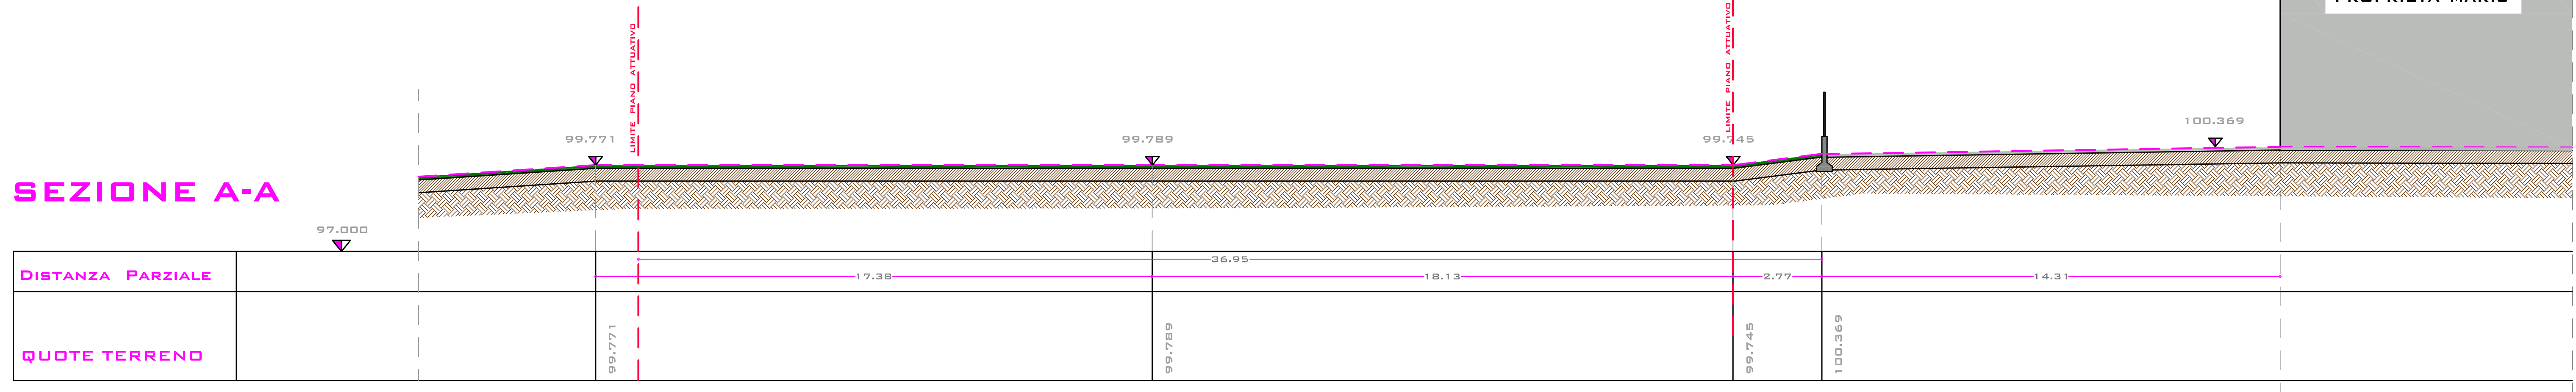

www.studioartecnica.com

Ing. Matteo Mainetti
 via Cerlungo, 144 - Montichiari - BS
 Ordine Ing. BS n. A5416
 C.F.: MNT MTT 70A13 E897J

PIANO ATTUATIVO
 Ambito di Trasformazione "AdT 4PC"
 conforme al P.G.T.

Committente:
 Maris di Faganelli Mario & C.s.a.s.
 Via 8 Marzo, 54 - 25013 Carpenedolo
 P.IVA - 01651100206

Ubicazione:
 Via 8 Marzo, 54 - CARPENEDOLO

M.C.T.R.:
 Foglio n° 30
 Mapp. n° 68, 624

RILIEVO STATO DI FATTO:

Data:
 27 Ott. 2017

SEZIONI AMBIENTALI

Scala:
 1 : 100

Nota:

FOGLIO N°:
 03

Progettista:
 A 5416
 Matteo Mainetti
 C.A.P. n. 01651100206
 Carpenedolo (BS)

Committente:

STUDIO ARTECNICA - 66044 Vincenzo Forlè e Geom. Nicola Bassi - Via Bettinotti, 2 - 25013 CARPENEDOLO (BS) - Tel/Fax 030 969064 - P.IVA n. F. 01651100206

s:\artecnic\pratiche e disegni\in lavorazione\maris0-2\presentazione\disegni\lav.02-03_rilievo_pianimetria_sezioni.dwg