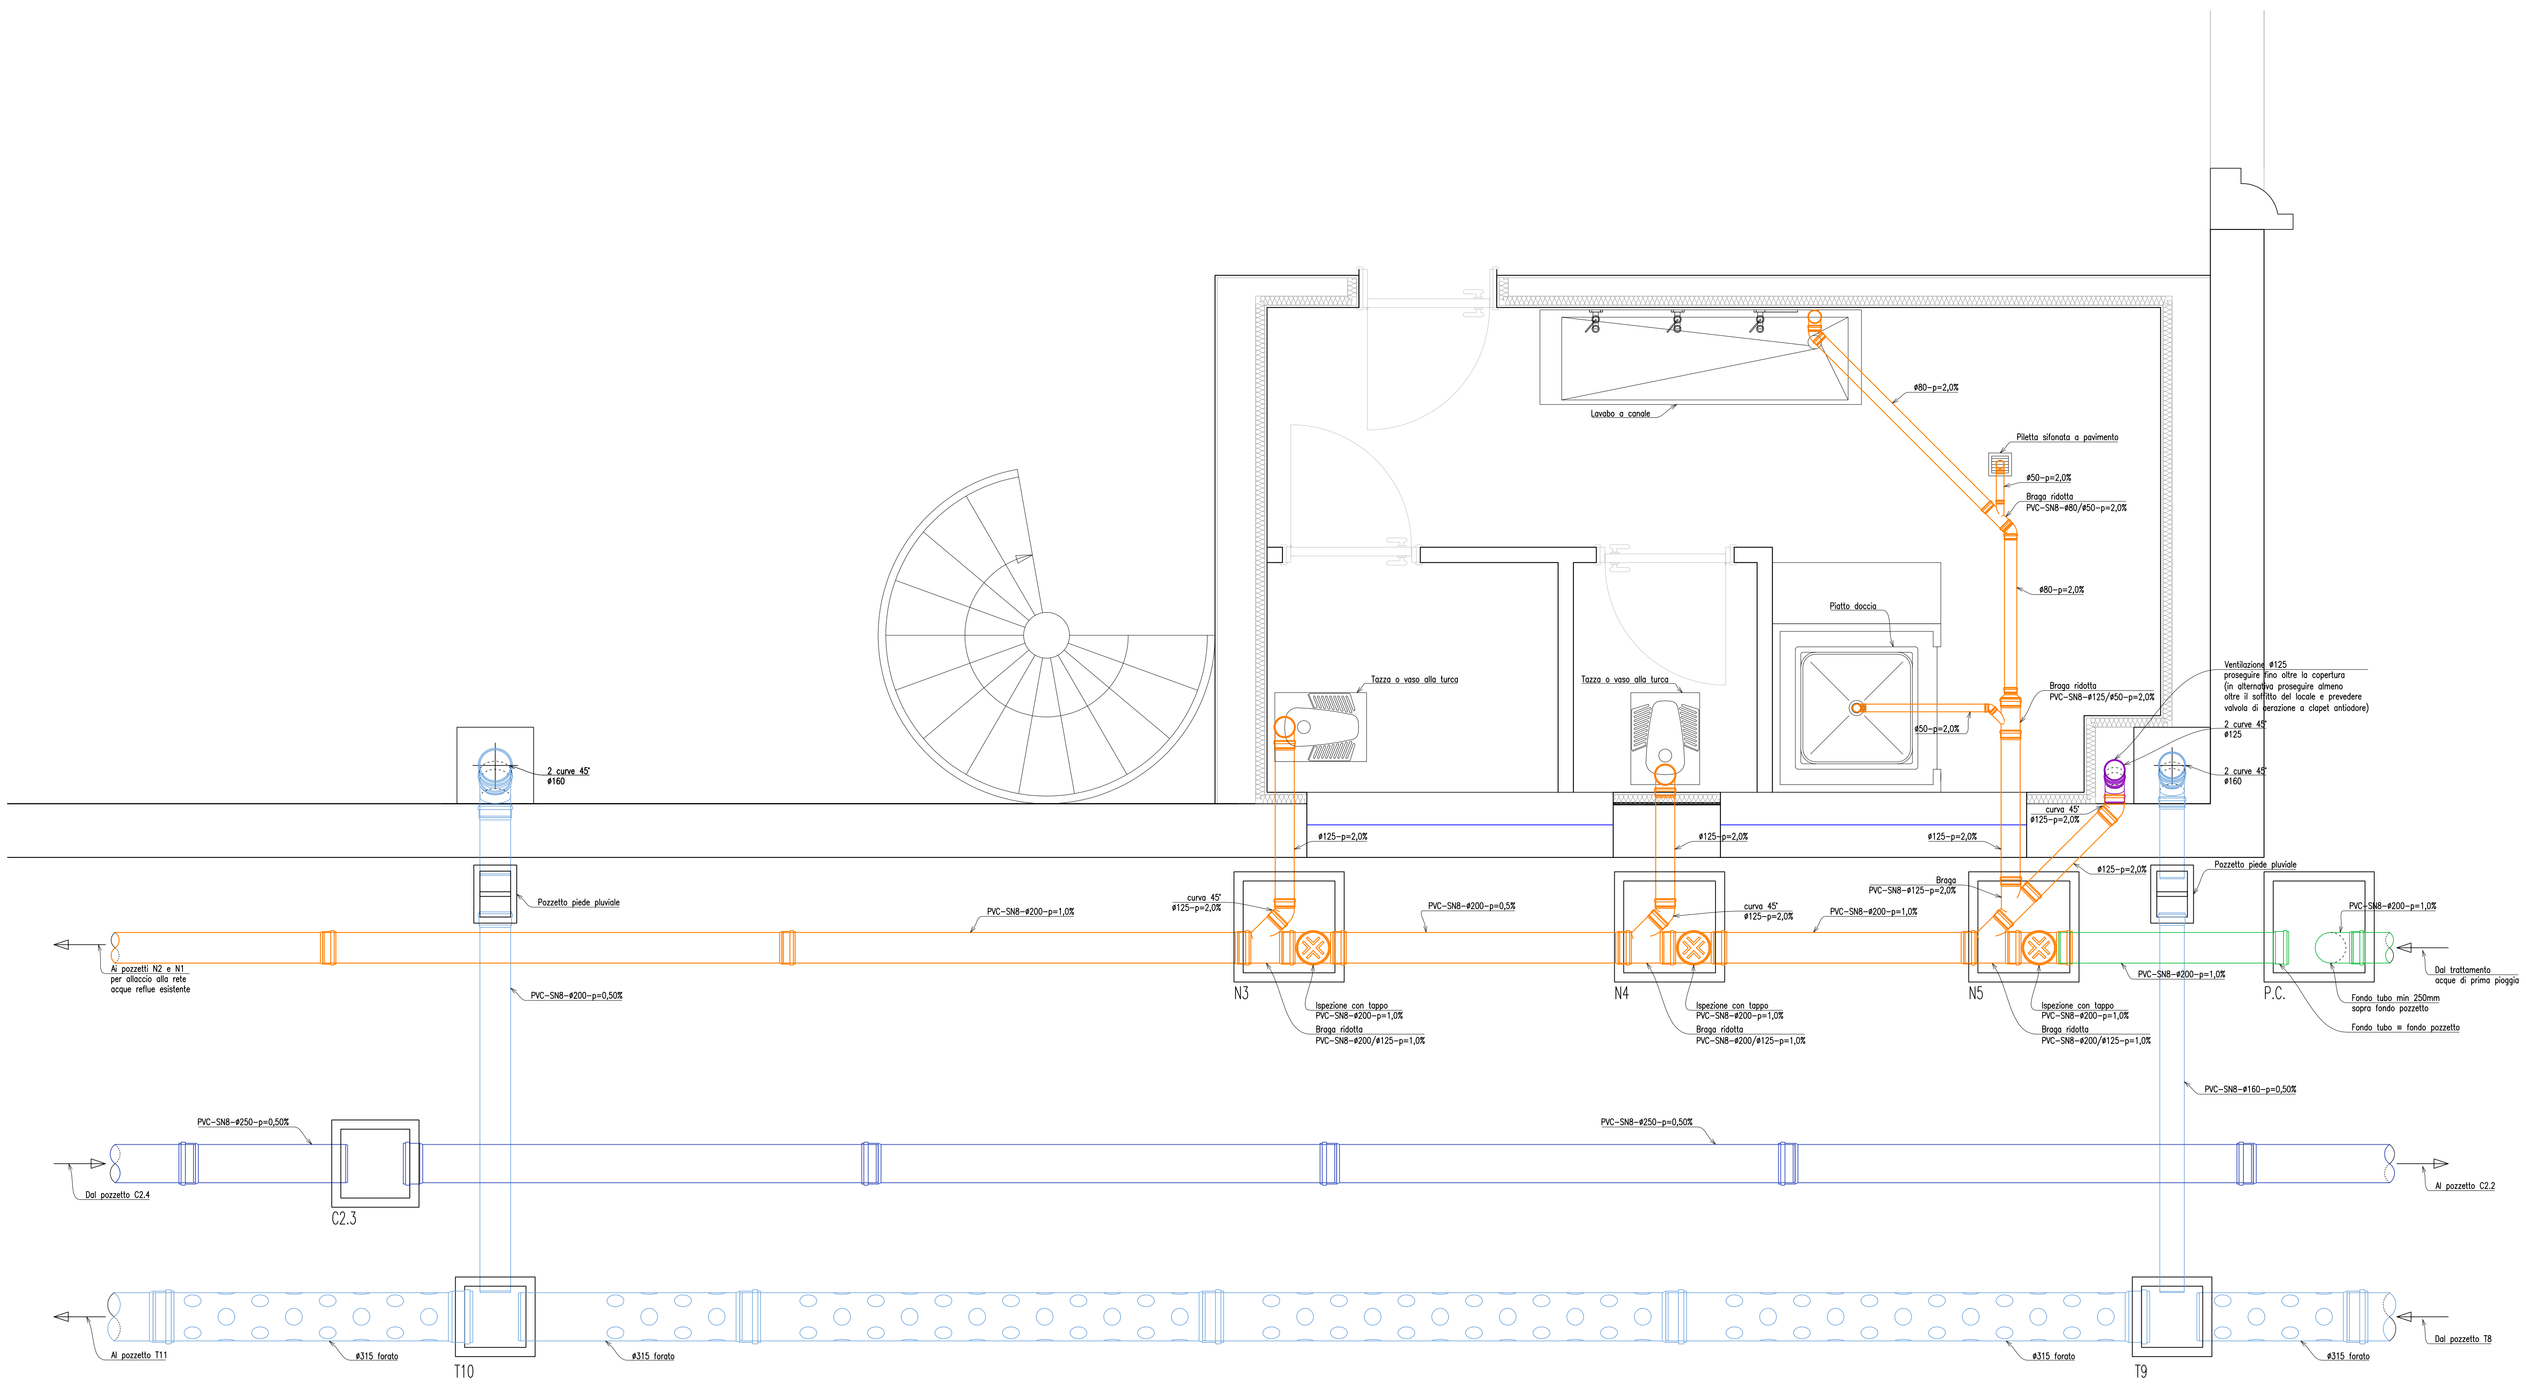

A termini di legge ci riserviamo la proprietà di questo elaborato con divieto di riprodurlo senza nostra autorizzazione scritta

STUDIO CASTELVEDERE
ARCHITETTURA - INGEGNERIA

Ing. Giorgio Castelvedere
Ing. Laura Amadio
Ing. Gianluca Pertica
Ing. Guido Romano
Ing. Federico Zucchi
Geom. Fabrizio Baruffi
Geom. Camilla Freretti

25021 Bagnolo Mella (BS) Via Leno, 9c
Tel. : 030-621980 FAX : 030-6824703 E-mail : studio@castelvedere.com

COMMITTENTI	PROPRIETÀ: EDI TRADING S.R.L. UTILIZZATORE: INDUSTRIE ASSOCIATE S.R.L.	COMMESSA 19-132 INC
COMUNE : BAGNOLO MELLA	PROVINCIA : (BS)	SCALA 1:20
INDIRIZZO : Via Giorgio La Pira n. 12		

PROGETTO
REALIZZAZIONE NUOVO FABBRICATO AD USO INDUSTRIALE

SISMICITA'

OGGETTO RETI ACQUE METEORICHE E ACQUE REFLUE
DETTAGLIO RETI ACQUE - ZONA SPOGLIATOIO

TAVOLA
Id03

COLLABORATORE : Ing. Gianluca Pertica | I:\2019\19-132 INC - Indass ampliamento capannone\Elaborati grafici\VIAS\19-132 INC - Rete acque

Rev.	Data	Descrizione
		R1.dwg
00	28-04-2020	Prima stesura
01	13-07-2020	Aggiornamento planimetria
02		
03		
04		
05		

Il presente disegno annulla qualsiasi elaborato tecnico redatto precedentemente

PROGETTISTA - DIRETTORE LAVORI	COMMITTENTE
Ing. Giorgio Castelvedere	EDI TRADING S.R.L. INDUSTRIE ASSOCIATE S.R.L.