



## NUCLEO STORICO LIVELLI

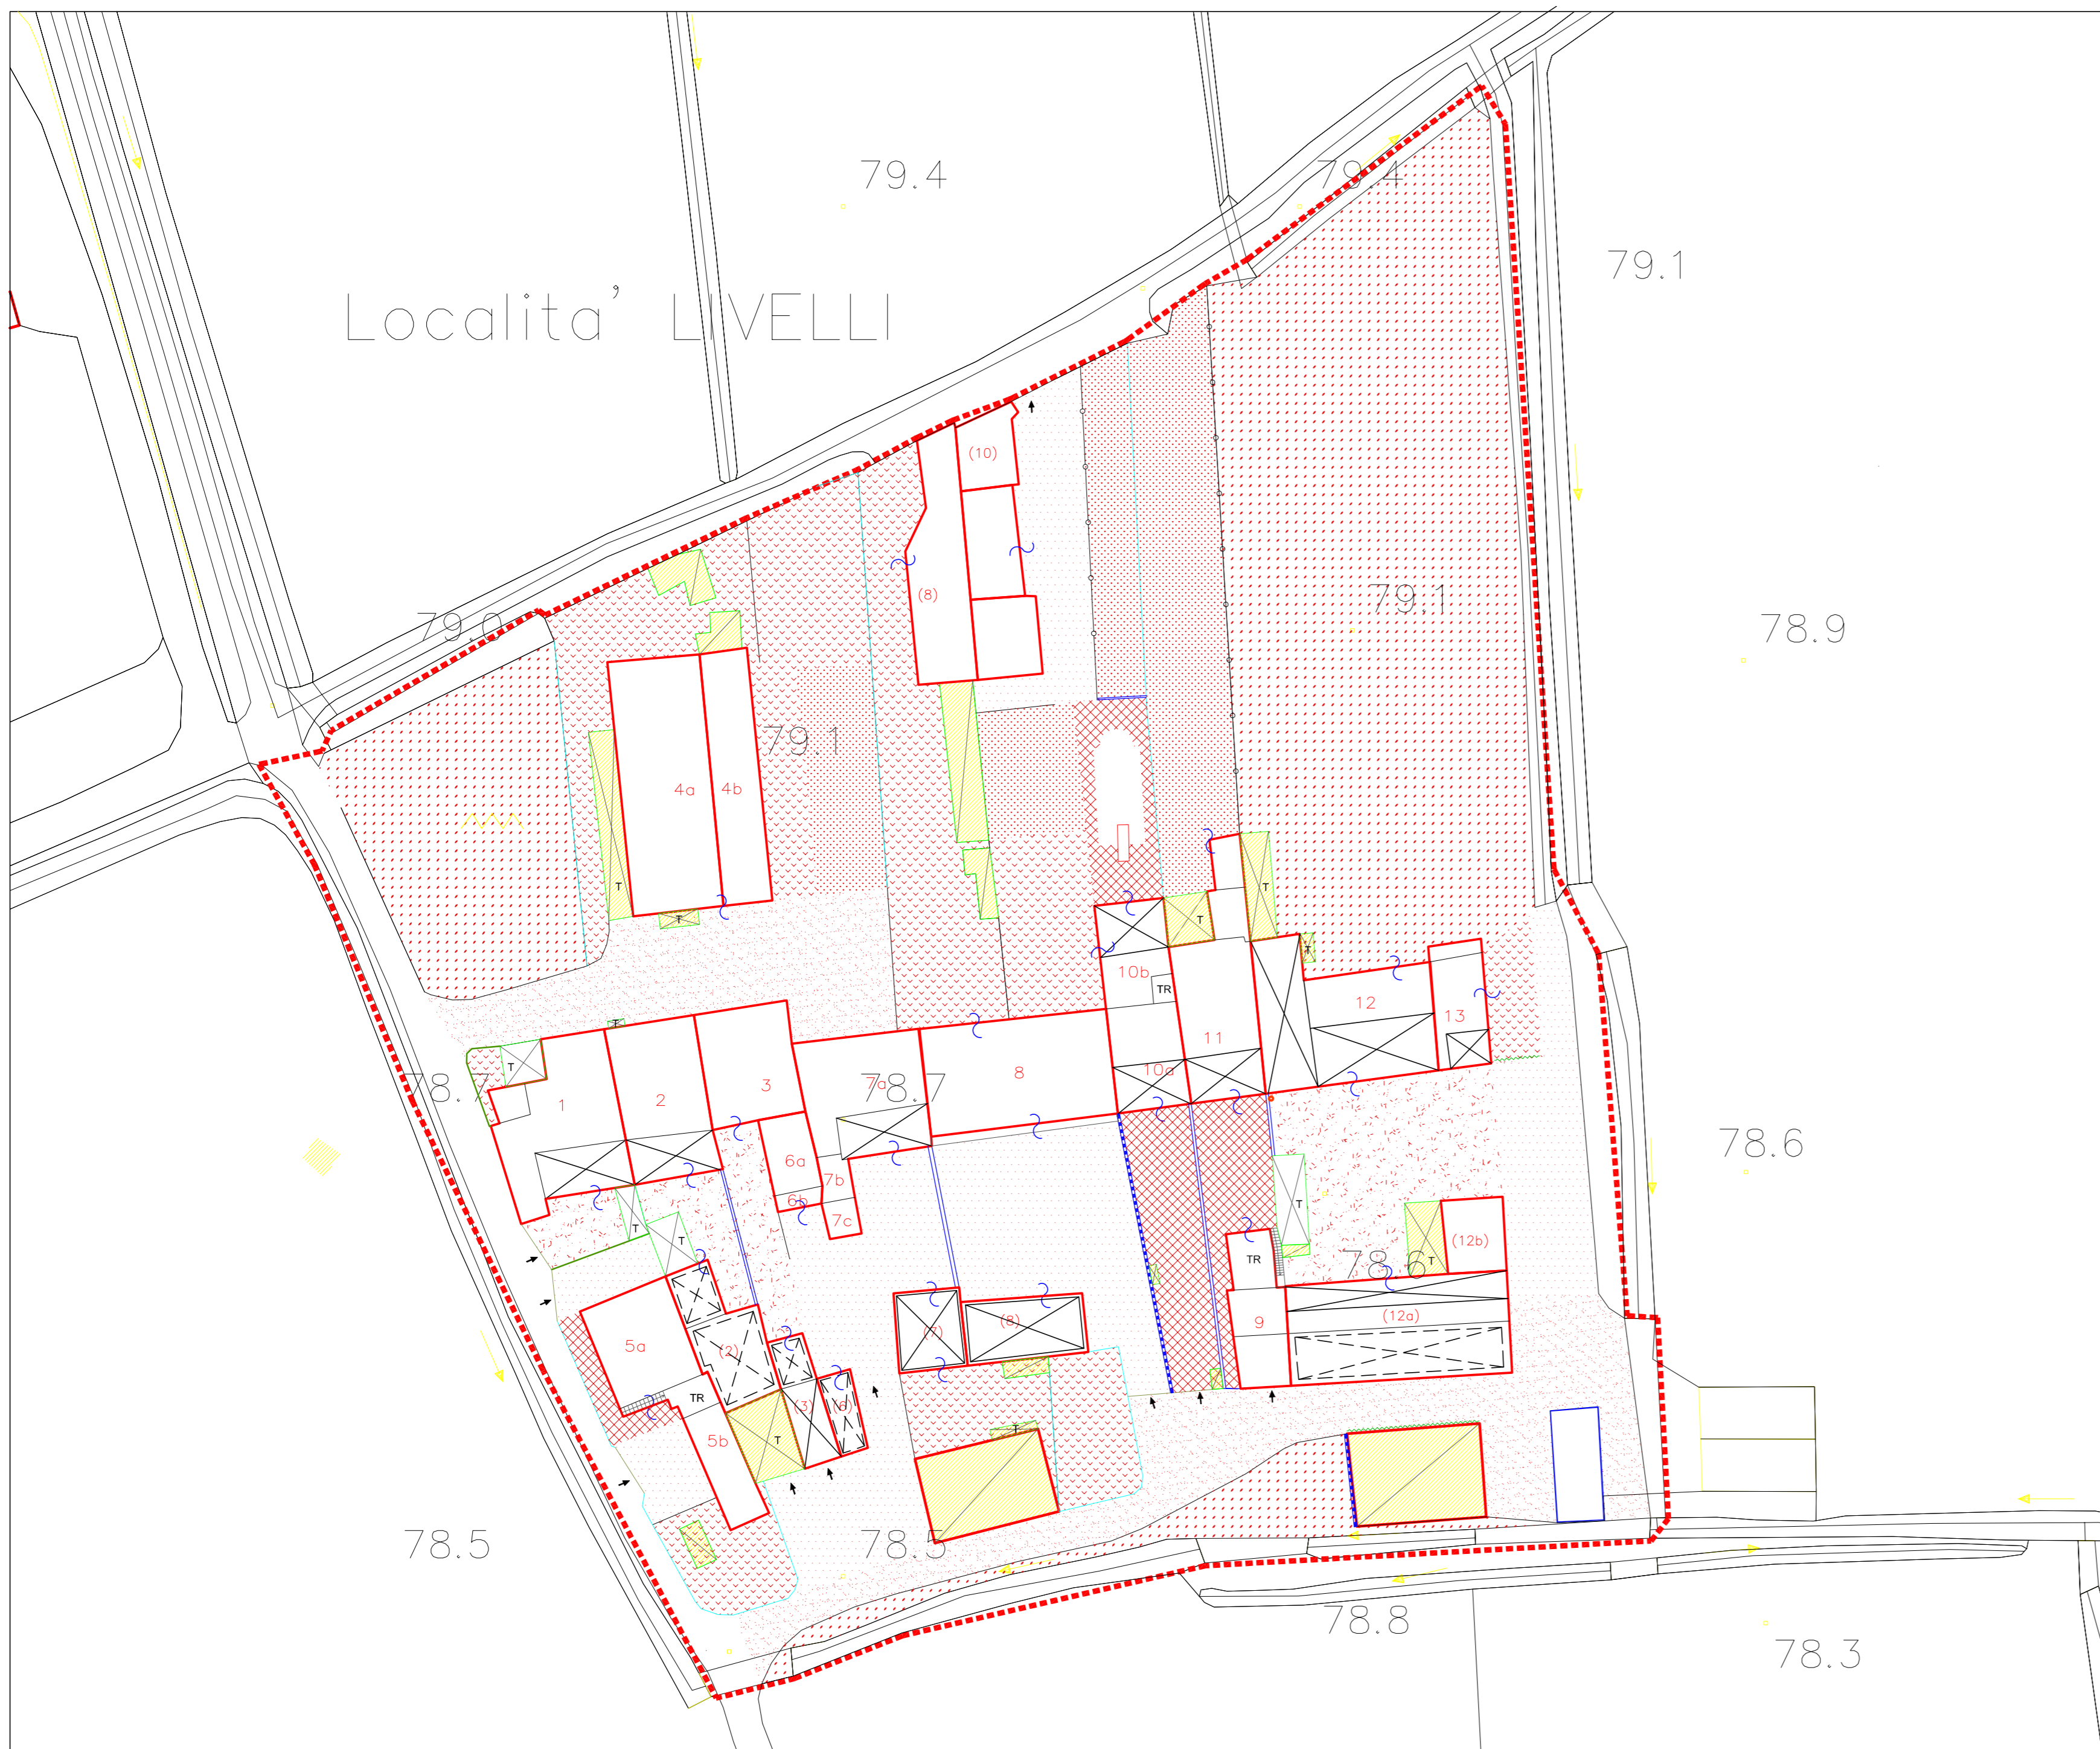

## NUCLEO STORICO ANIME



## NUCLEO STORICO TEZZE

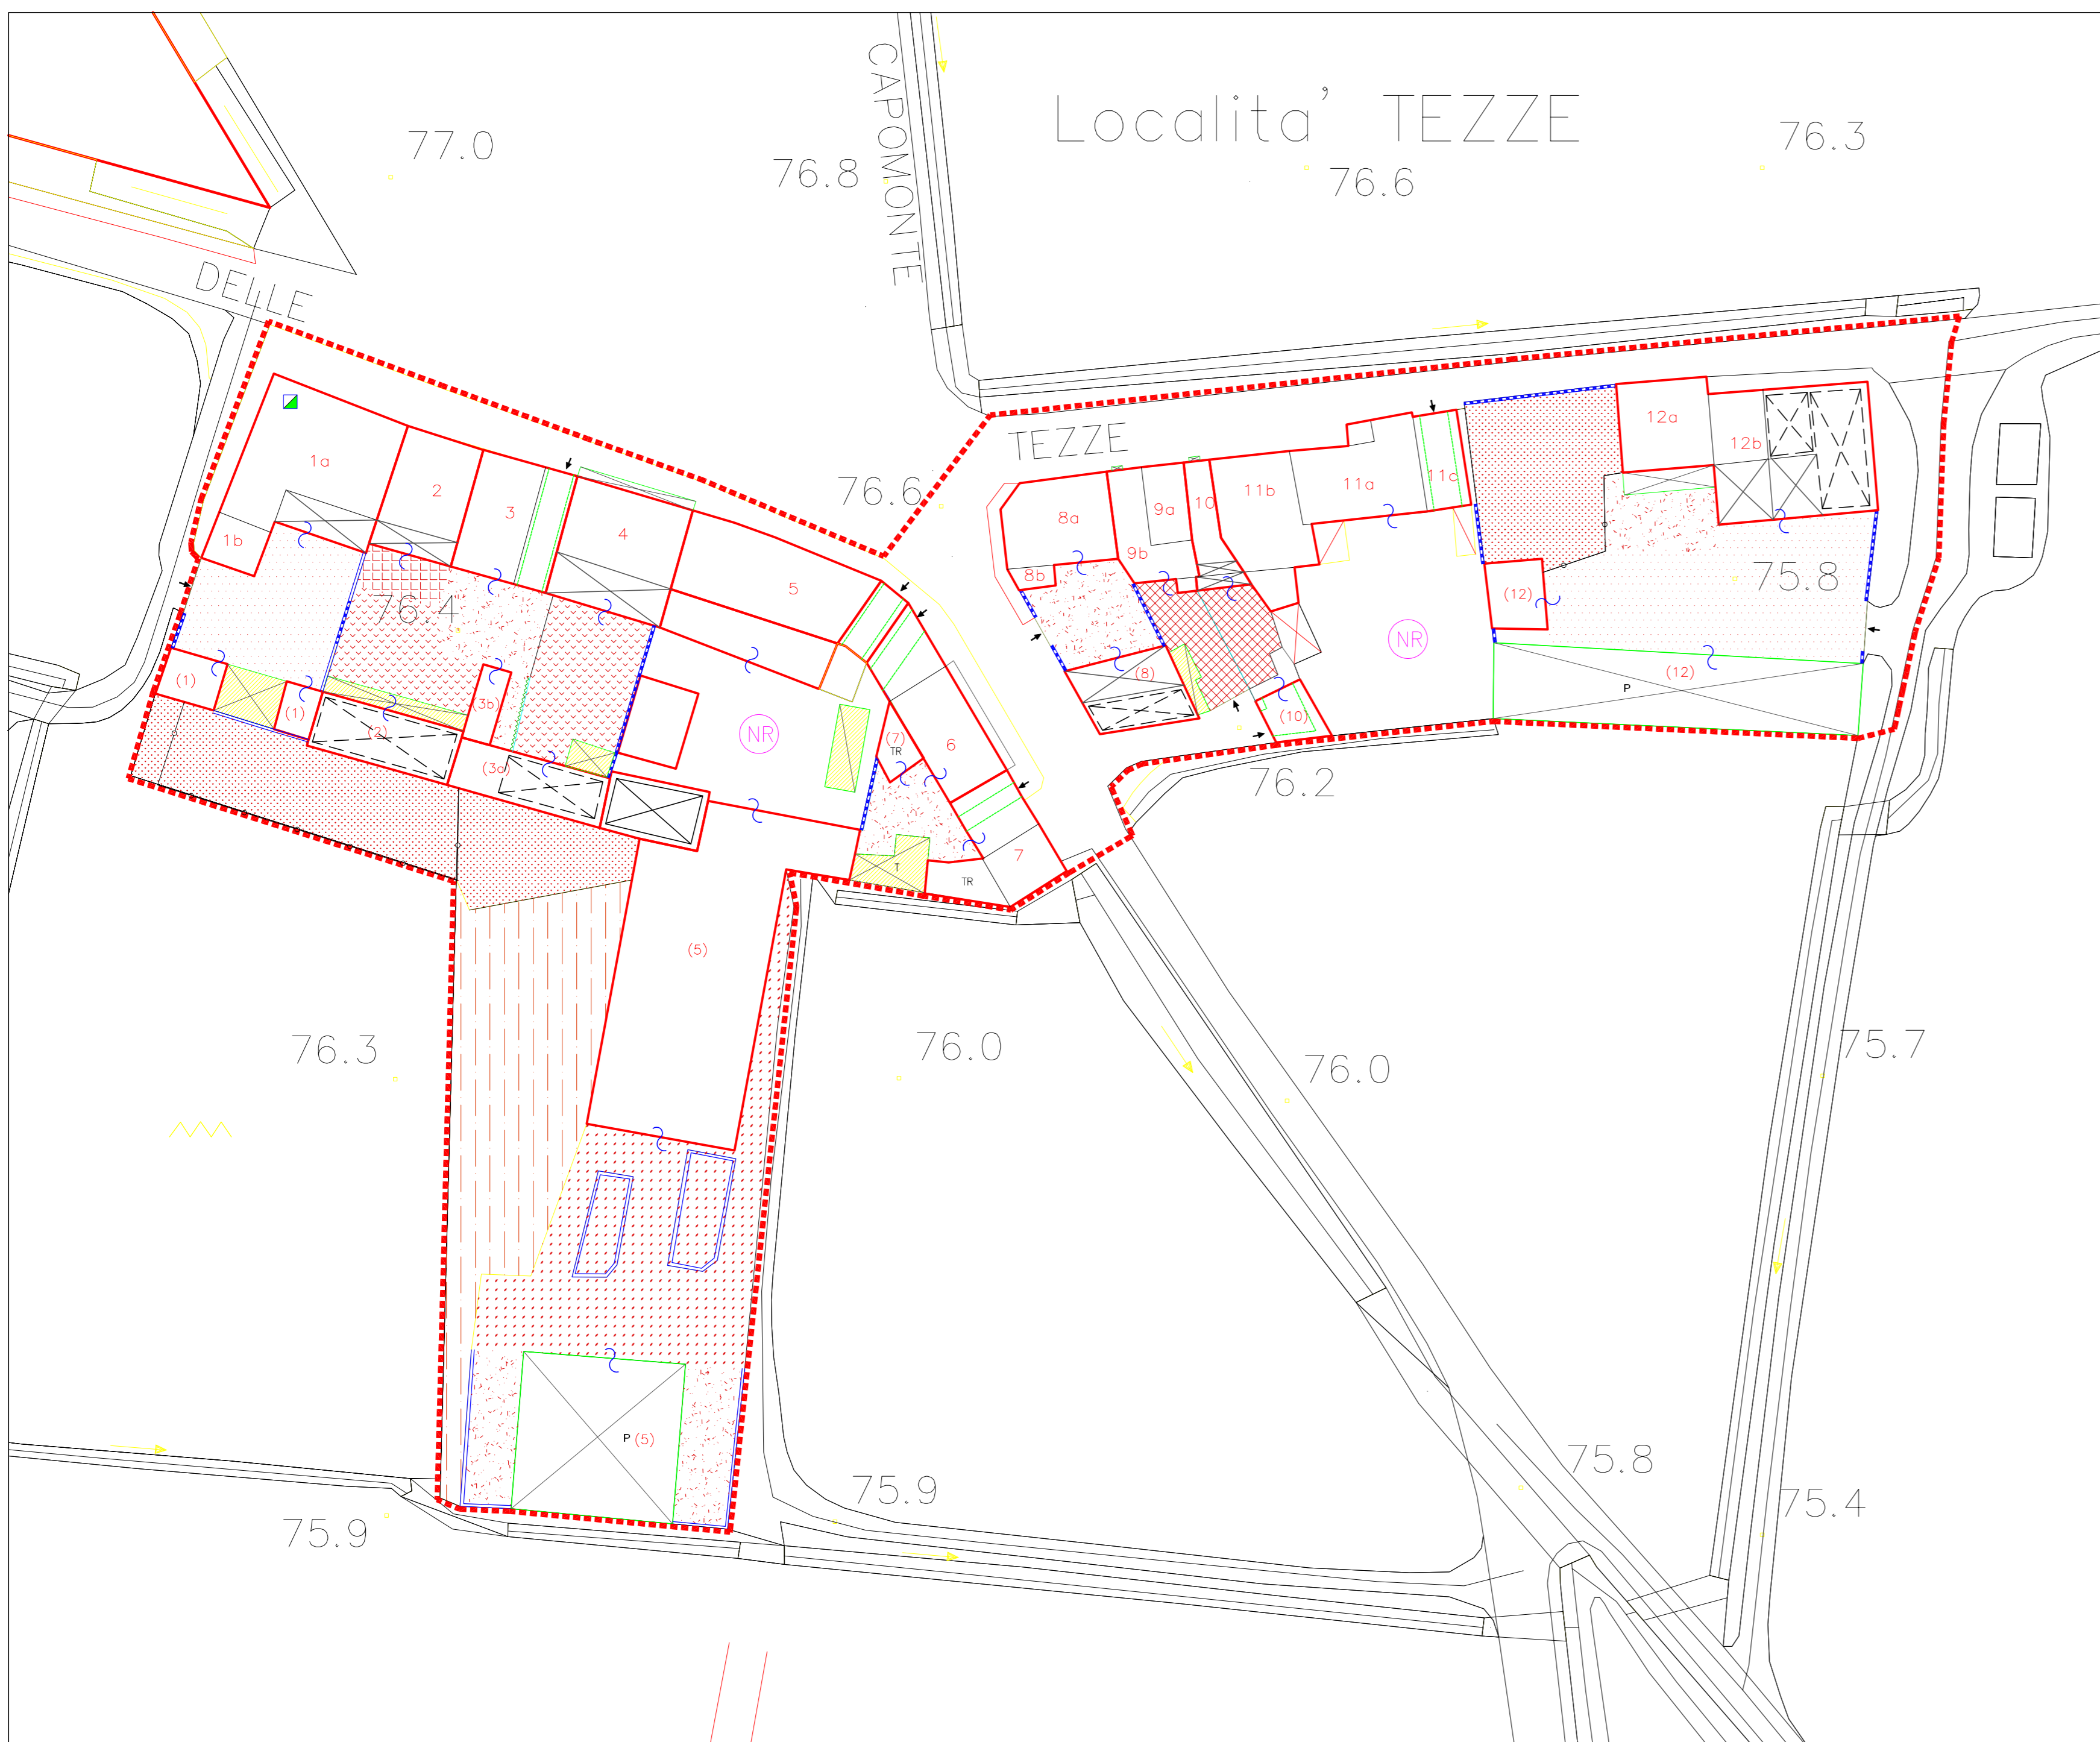

### LEGENDA

- Perimetri centri storici
- Edificio con passaggio aperto e/o porticato
- Edificio con portico e/o loggia
- Edificio con loggia / finile aperto soprastante
- Edificio con portico e finile soprastante
- Terrazze
- Edificio sotterraneo
- Portico esterno non sormentato da alcun edificio(P), tettoia(T), finile isolato(F), contrafforti(C), serra (S)
- Baracche
- Serre
- Cortine e quinte murarie
- Cortine e quinte murarie di interesse storico
- Muro con ringhiera
- Reti metalliche
- Siepi
- Facciate di rilevante interesse architettonico
- Pavimentazioni storiche in materiali lapidei
- Ghiaia
- Pavimentazioni in asfalto
- Pavimentazioni in cemento
- Pavimentazioni in ciotoli
- Pavimentazioni in macadam o sterrato
- Pavimentazioni in altri materiali recenti (cemento, autobloccanti)
- Pavimentazioni in porfido
- Giardini privati
- Giardini storici
- Orti
- Verde ad uso pubblico
- Vigneto
- Inculto
- Bosco
- Superfazioni
- Fontanili e rogge
- Scale e balconi
- Portone
- Ingresso carraio
- Passaggio pedonale
- Fontane, lavatoi ed elementi decorativi d'interesse storico/ architettonico
- Alberi, isolati o in gruppo, d'interesse ambientale (C- caducifoglie, S- sempreverdi)
- Cippi stradali
- Attività artigianale
- Negozio alimentari
- Negozio non alimentari
- Attività direzionale
- Edificio / area esterna non rilevabile
- Edifici vincolati art. 10 D.Lgs 42/ 04
- Edifici segnalati nel P.T.C.P
- Chiese
- Bar/ Ristoranti
- Farmacia
- Ambulatorio
- Ufficio postale
- Attrezzature assistenziali



### PIANO DI GOVERNO DEL TERRITORIO PIANO DELLE REGOLE

Gianni Desenzani - Sindaco  
dott. Antonio Patrino - Segretario comunale  
arch. Giovanni Cigognetti - Progettista

Ing. Benedetta Belli, arch. Lucia Massoli, arch. Laura Pagani - collaboratori  
Ing. Erika Pattadori, geom. Pizzini Oscar  
Livio Cassa - grafici

### CLASSIFICAZIONE CENTRI STORICI

fase:	APPROVAZIONE
scala:	1: 500
data:	gennaio 2009
aggiornamenti:	

numero tavola: **5.8** documento: 368.071.01.09

Alcuni aggiornamenti del marzo 2008. Salvo di ritenere L. 76/0564 regola  
di lavoro della Provincia di Mantova e schema tipo di consegna del 08/09/05.  
versione 2.2 novembre 2005 (ultimo stato) - 18/09/05 (08/09/05)  
Incarico: 15/04/05 - 1/10/05 Tot. 34, 45, 47, 48, 49,100.  
Software: ESRI ArcView 6.2

Studio associato arch. Giovanni Cigognetti - arch. Michele Piccardi - Ing. Clara Viale - Locato d'G. (R)  
località San Polo - tel. 030-9913807 - fax 030-9913882 - e-mail cgviv@libero.it  
Tutti i diritti di riproduzione e ristampa sono riservati.