



PLANIMETRIA GENERALE

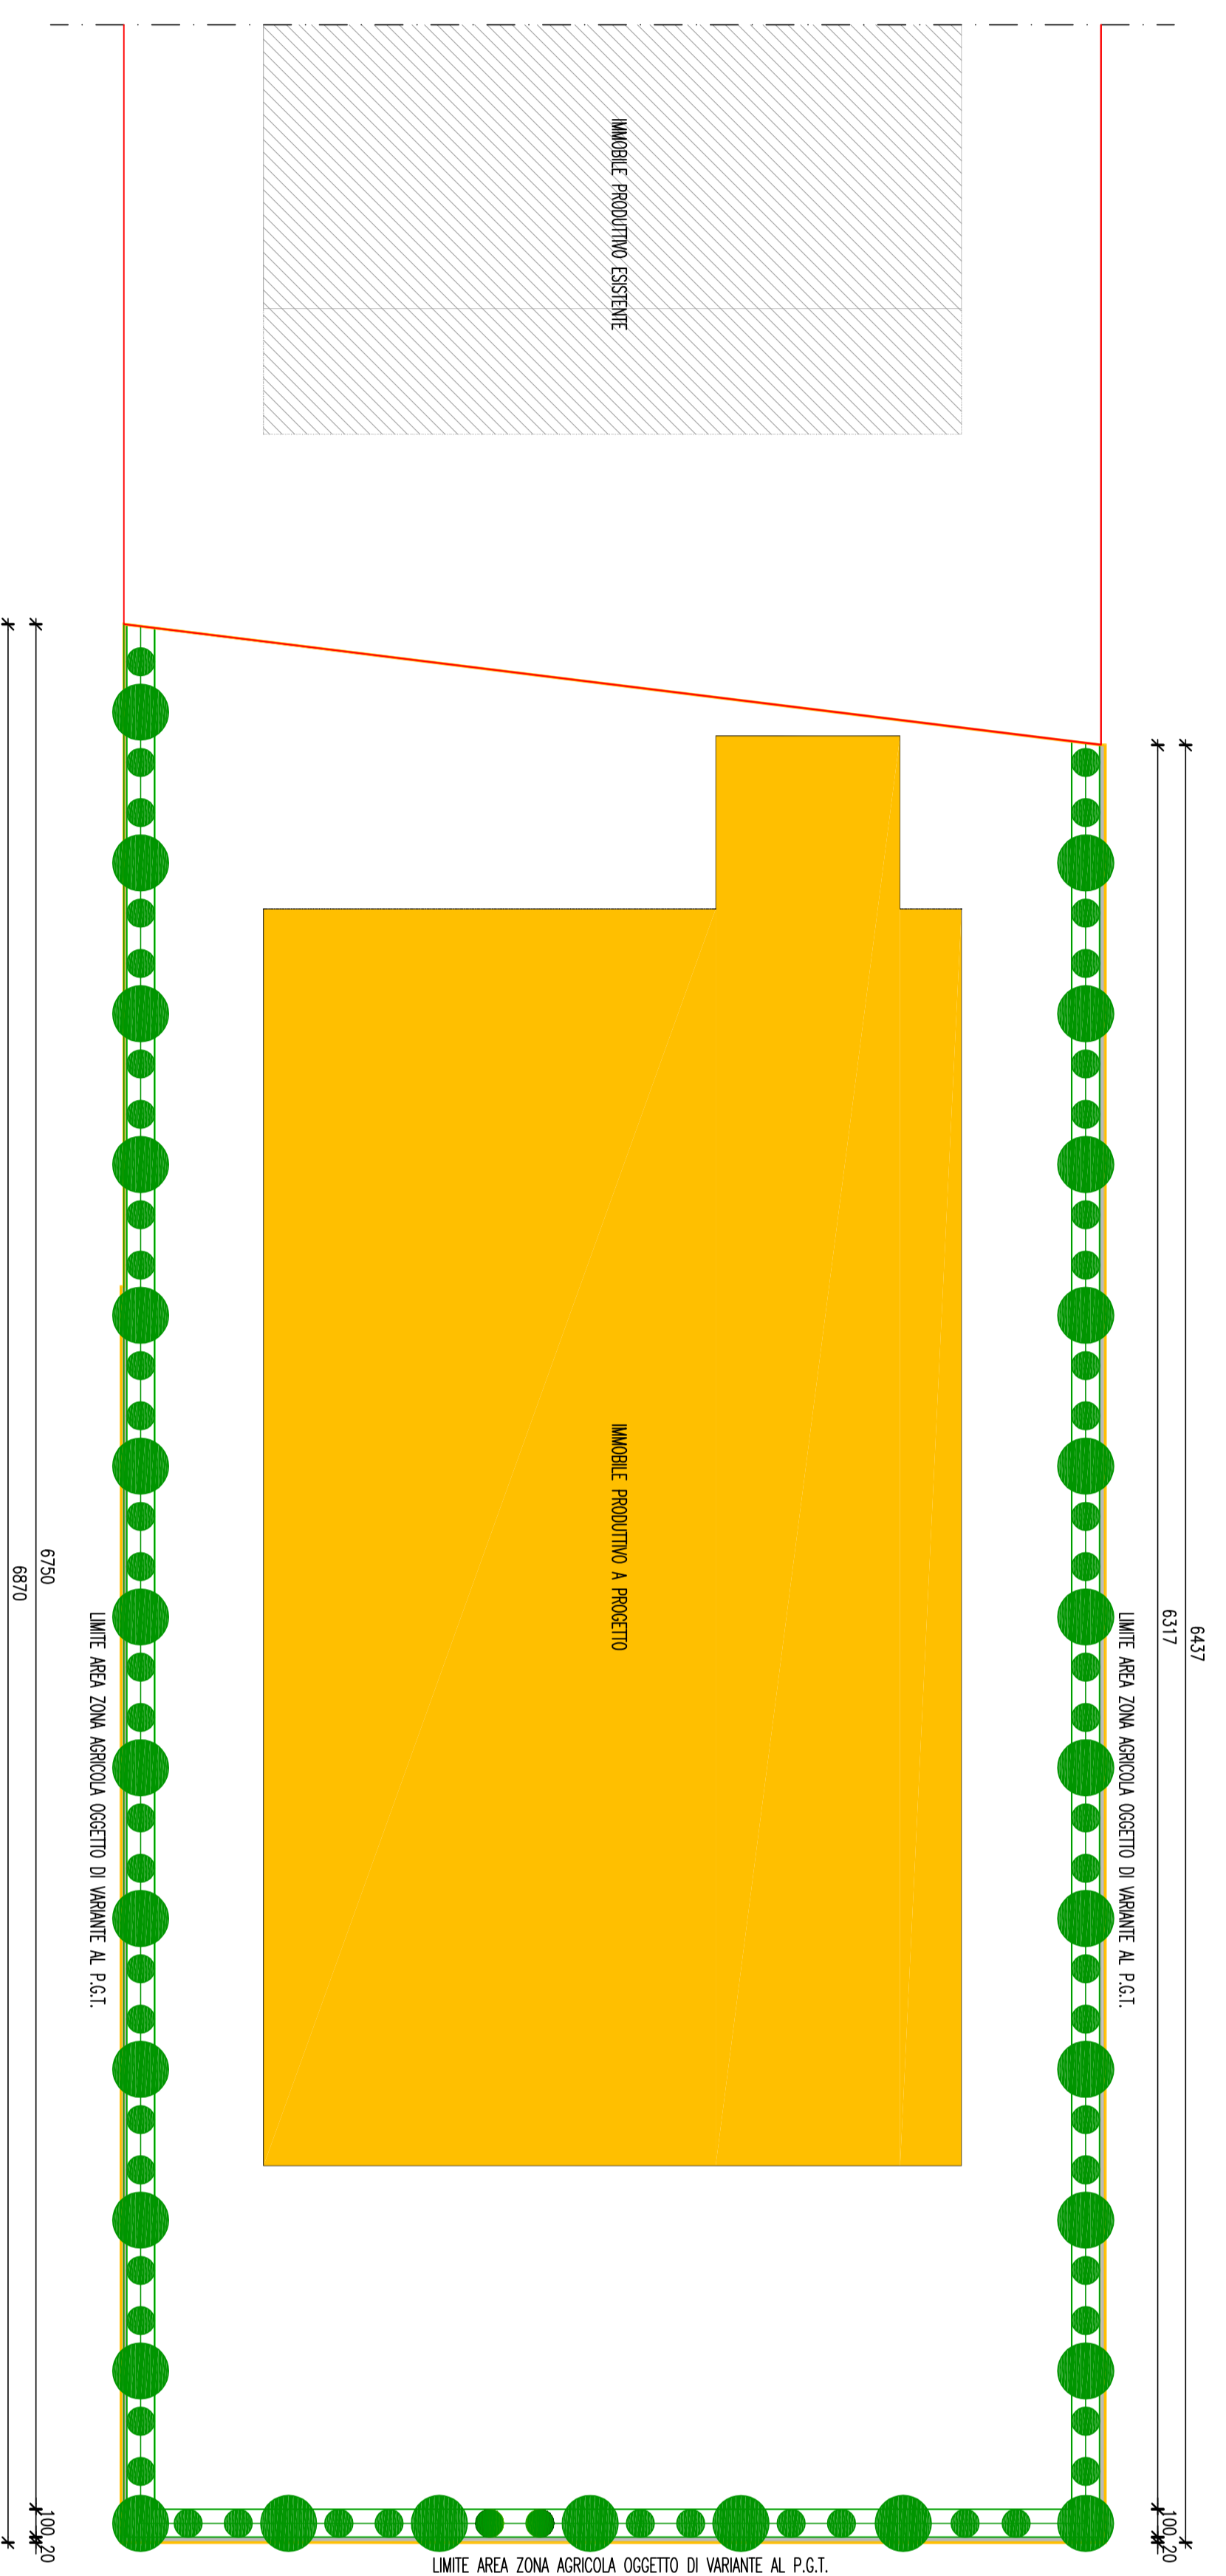


SESTO D'IMPIANTO

PARTICOLARE PIANITA'

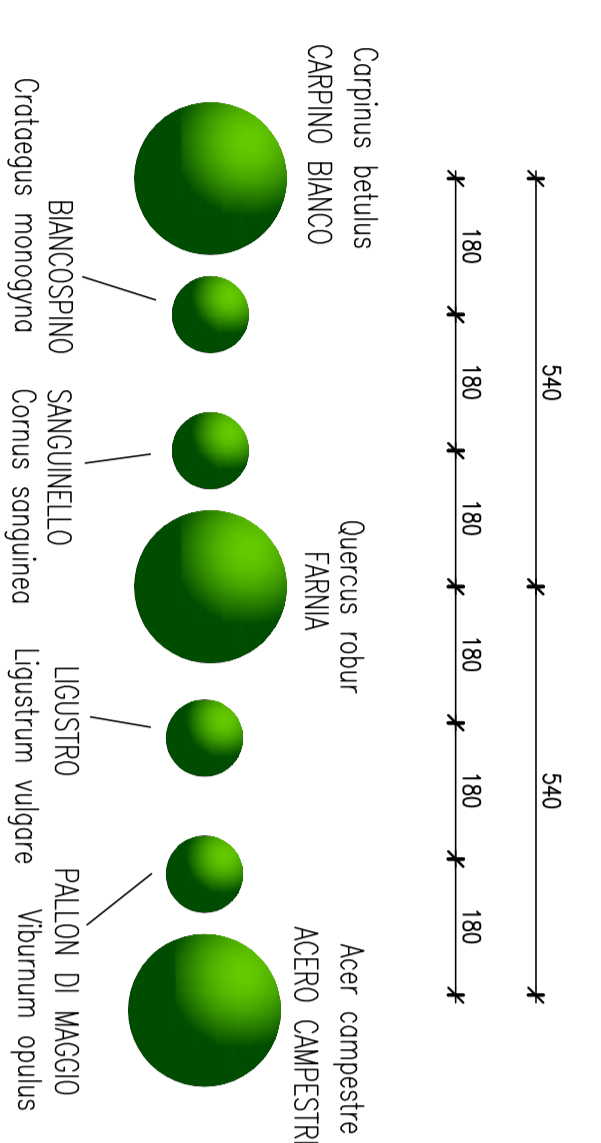

PARTICOLARE PROSPETTO IN FASE DI MATURITA'

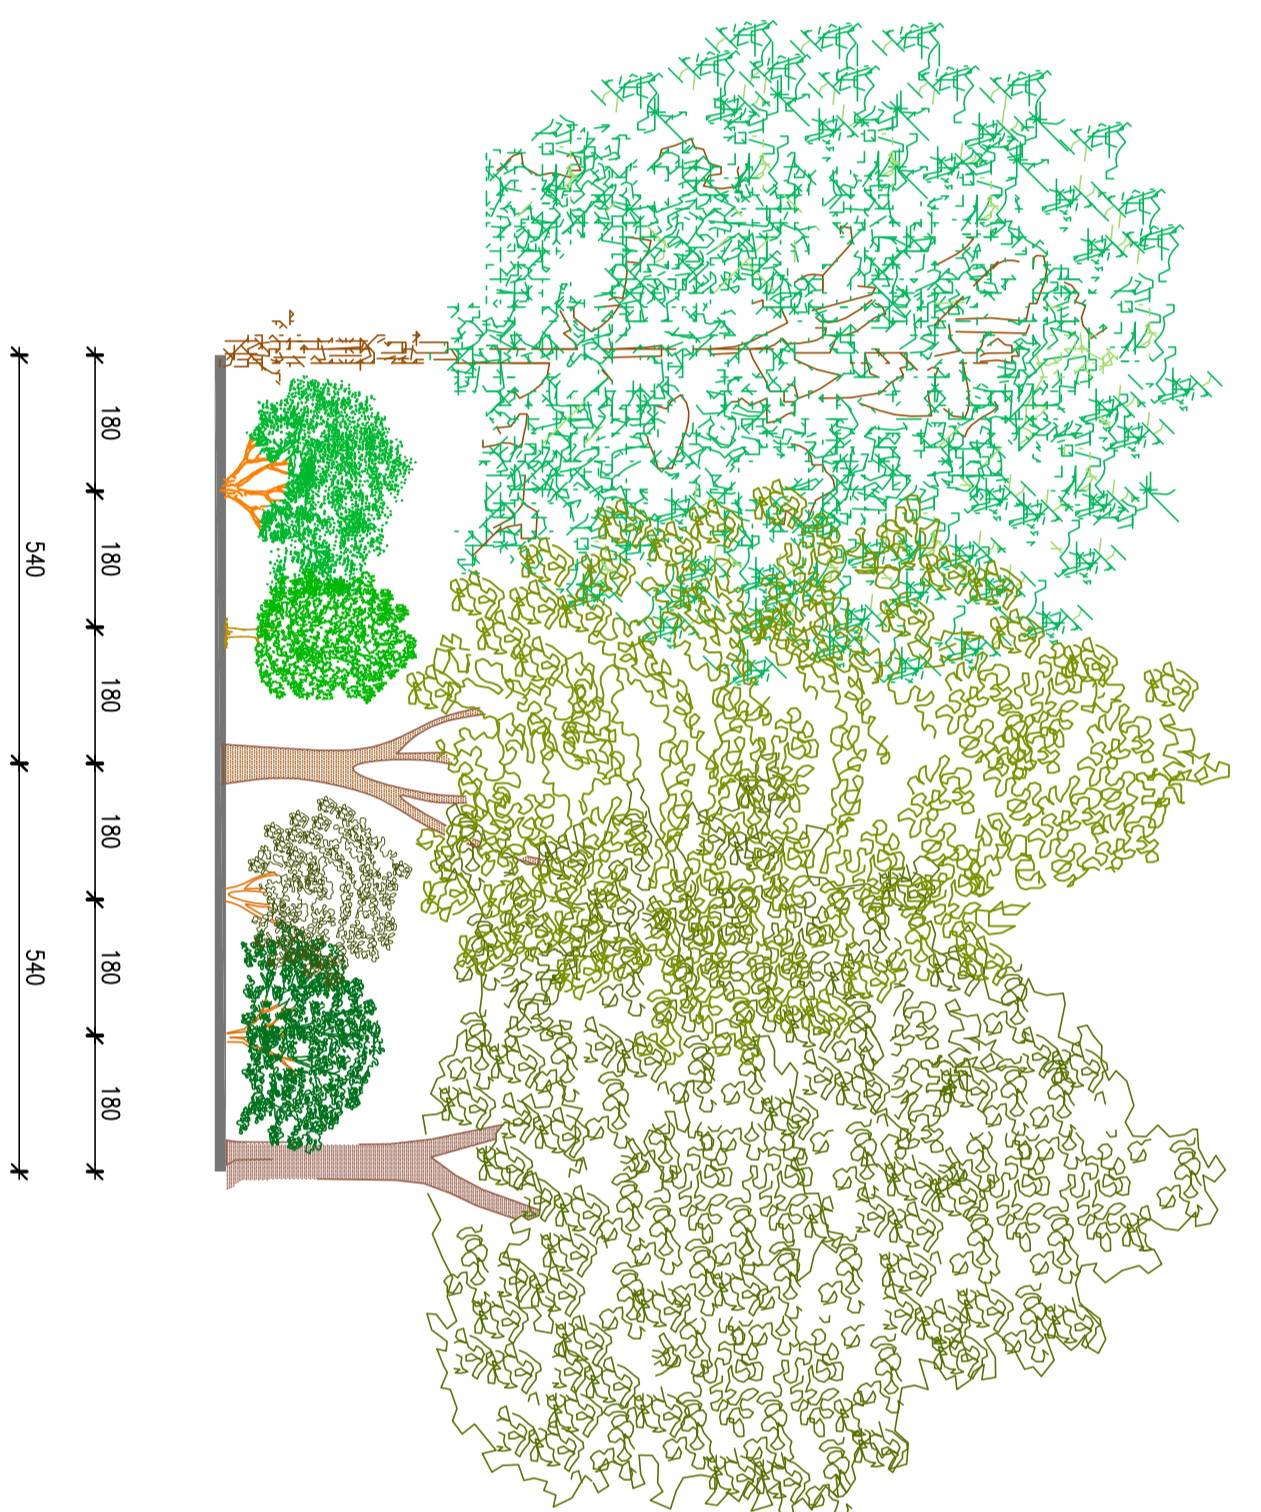

ABACO DELLE SPECIE

ALBERI

ACERO CAMPESTRIS	Acer campestris	n. 10
CARPINO BIANCO	Carpinus betulus	n. 10
		n. 30

ARBUSTI

		n. 61

COMUNE DI BASSINOLO MELLA **PROVINCIA DI BRESCIA**
PROGETTO: **REALIZZAZIONE DI NUOVO IMMOBILE**
AD USO ARTIGIANALE-INDUSTRIALE
PROPRIO: **PMI**
PROPRITÀ: EDI TRADING S.r.l.
UTILIZZATORE: INDUSTRIE ASSOCIATE S.R.L.
VIA GIORGIO LA FRUA, n. 12 - BASSINOLO MELLA (BS)
OGGETTO FAVOLA: **PROGETTO DI MITIGAZIONE AMBIENTALE:**
Palinmetria generale - Schema d'impianto
Il Tecnico: **Marco Cogoli - Dottore Forestale**
 Via Lazzarini 8 - 25022 Espinas Mella (BS)
 Email: marcocogoli@tiscali.it
 Tel: 030/2399000

Luglio 2020