


Cancellerini S.r.l.
Via Sabotina, 7 - 25128 BRESCIA - Tel. 030/3384211 - Fax 030/305886



COMMITENTE / CLIENT: **COMPLESSO ALBERGHIERO AZZURRA VIA VERDI SNC - PADENGHE SUL GARDA**
Ingg. F. ROLDI

PROGETTO / PROJECT: **RISPONDERE ALLE PRESCRIZIONI IN MATERIA DI CONSUMO ENERGETICO**
CONTROLLATO DA / CHECKED BY: **Ing. L. CANCELLERINI**

OGGETTO / DESCRIPTION: **CORPI A-B-C PIANTE PIANO PRIMO**
SCALA / SCALE: **1:100**

Licenza AUTOCAD / AUTOCAD License: **N. 990-00017362** DISEGNO / DRAW: **C-19055** TAV: **L04** FILE: **C19056-L04.dwg**


IL PROGETTISTA: **AZZURRA S.R.L. UNIPERSONALE**
Amministratore Unico: **Barbara Piaggio**
23080 Padenghe sul Garda (BS) - Italy
Tel. 030-9997507 - Fax 030-9993792
E-mail: **info@azzurra.it**
CF e P. IVA 04813000258 - R.I.A. n. 04-330275
Cap. Sociale 100.000,00 - Rapp. Anni. Verbas

NOTE:

REVISIONI / REVISIONS	REVISIONS
DATA	OGGETTO / DESCRIPTION


(L. 663/41 Art. 2575) Property CANCELLERINI S.r.l. e-mail: cancellerini@libero.it

PIANO PRIMO

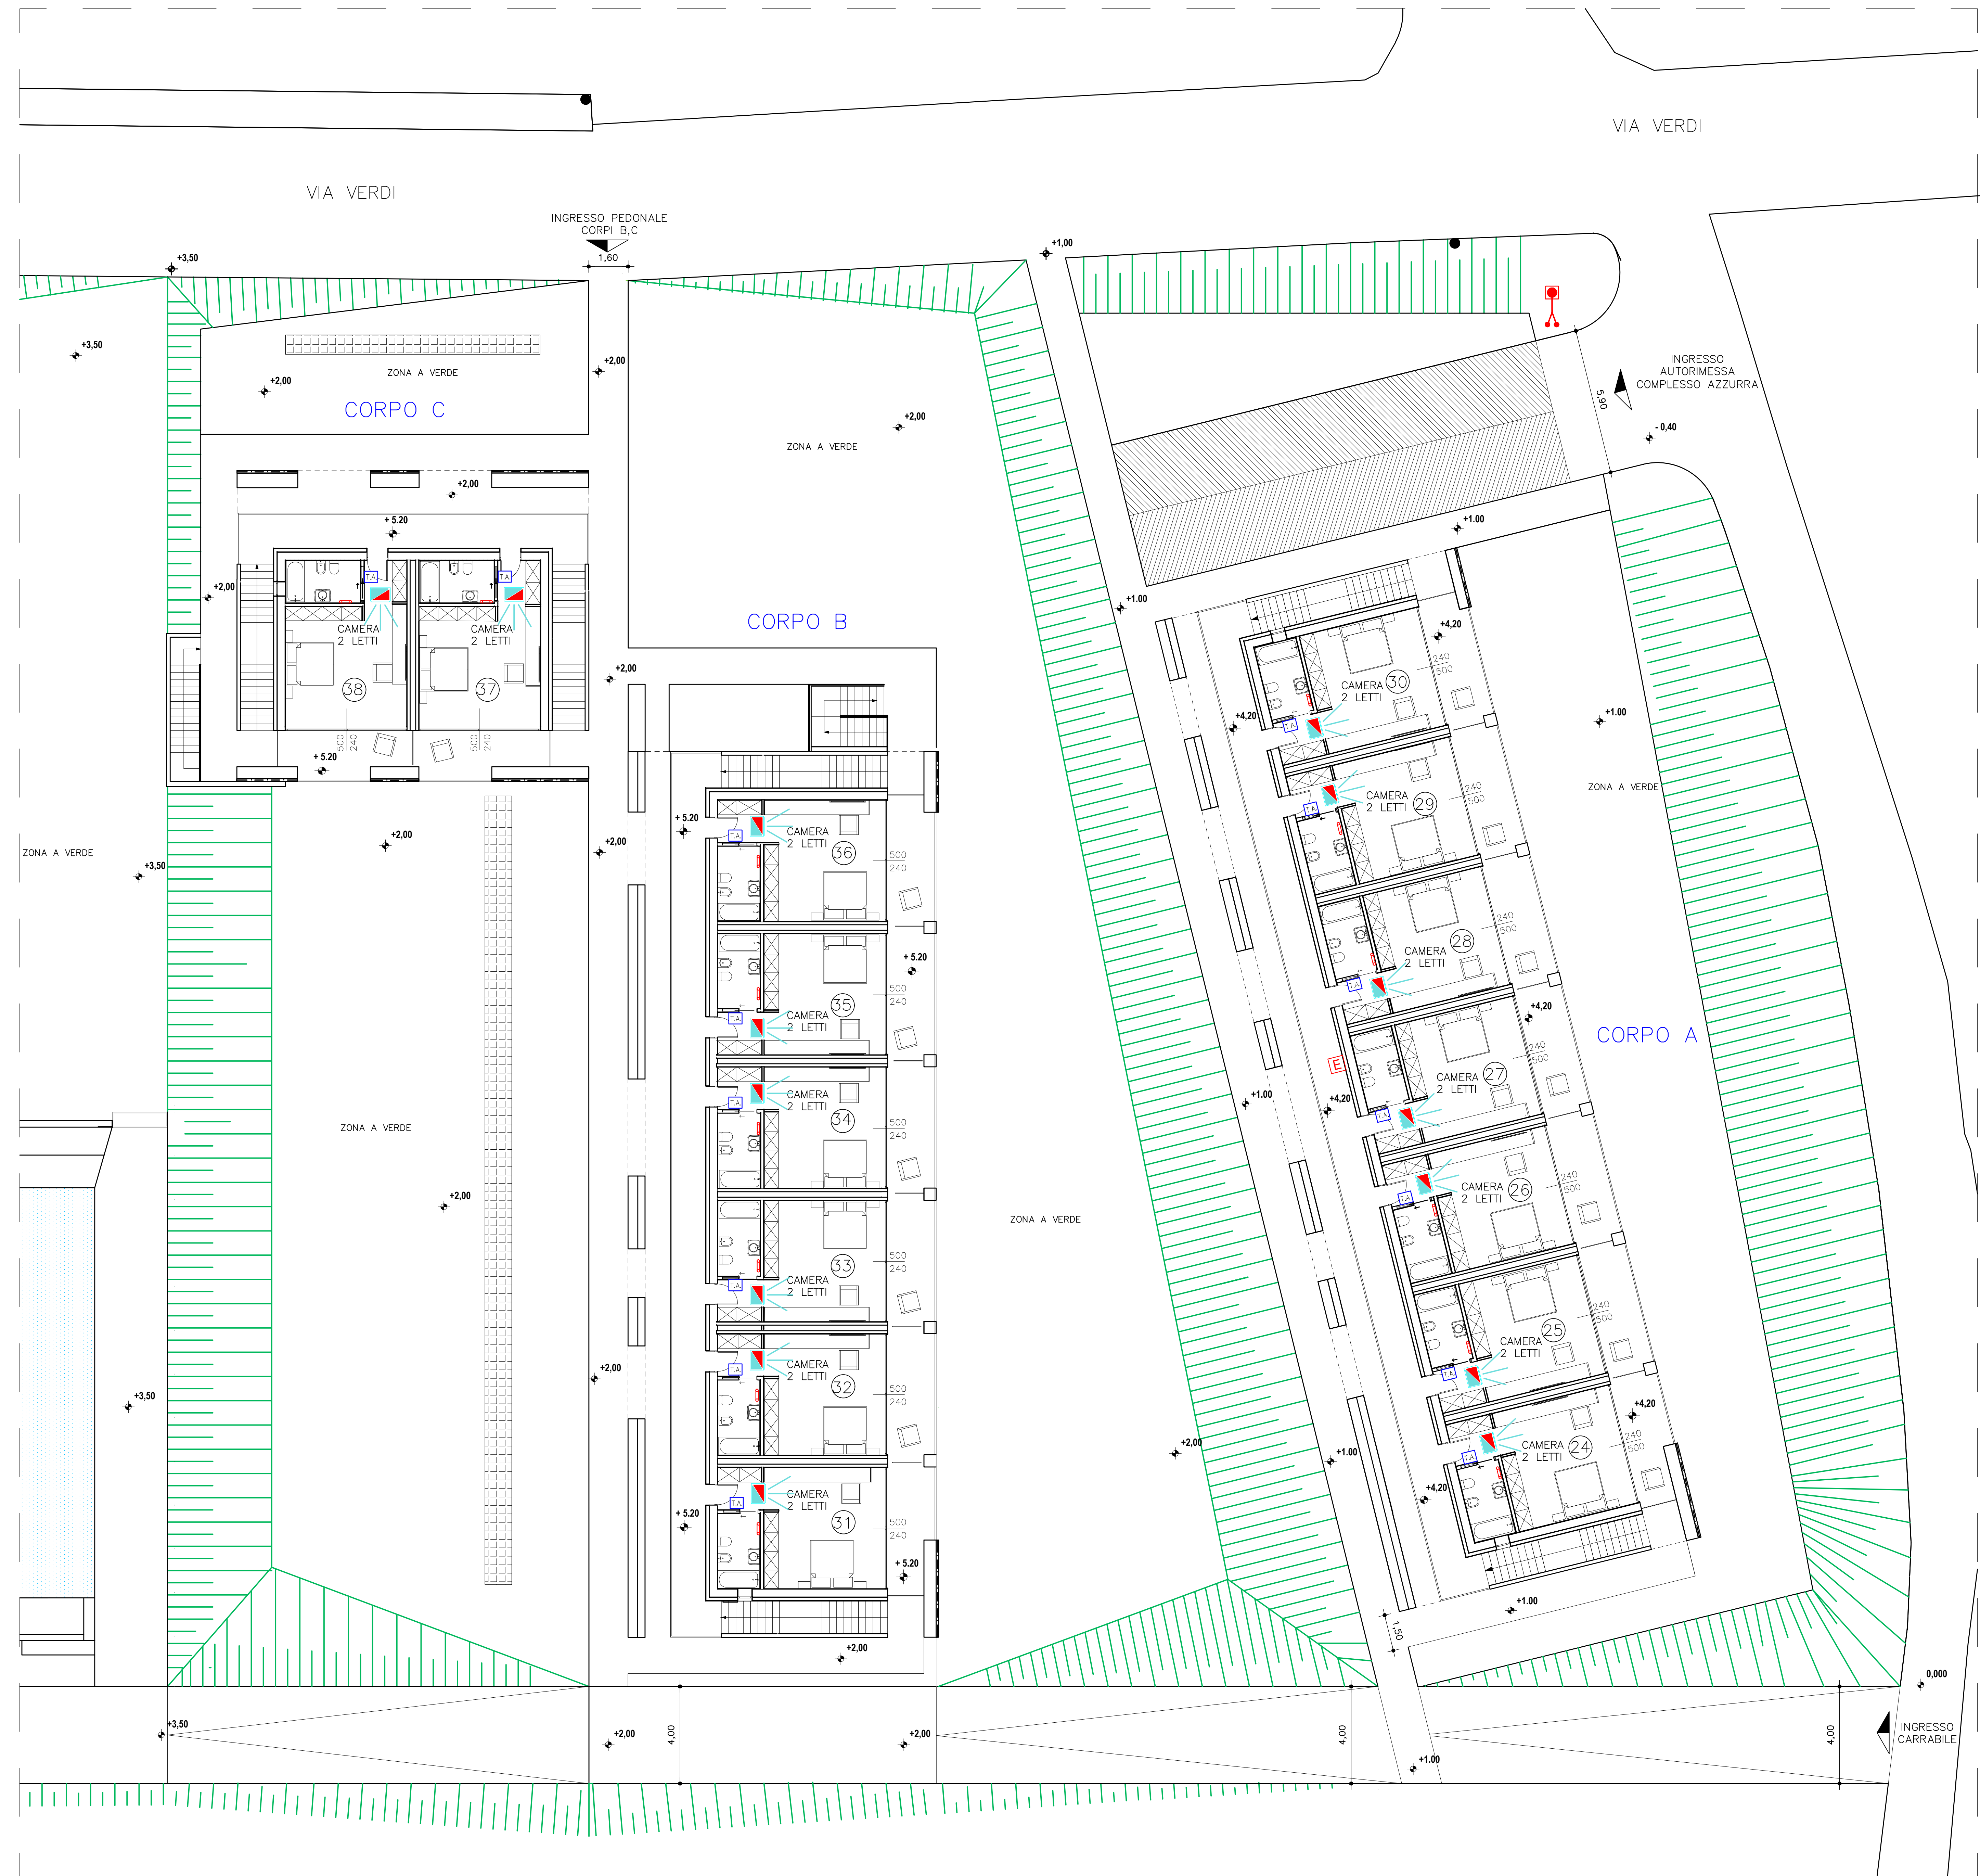

SIMBOLI LEGENDA

	CASSETTA CON COLLETTORE PER RISCALDAMENTO A PAVIMENTO A 10 ATTACCHI
	CASSETTA CON COLLETTORE PER IMPIANTO DI RAFFRESCAMENTO FANCOIL A 3 ATTACCHI
	IMPIANTO DI RISCALDAMENTO A PAVIMENTO
	UNITA' ESTERNA POMPA DI CALORE
	TERMOSTATO AMBIENTE
	TERMOARREDO IRSAP NOVO CON VALVOLA TERMOSTATICA
	VENTILCONVETTORI A PARETE

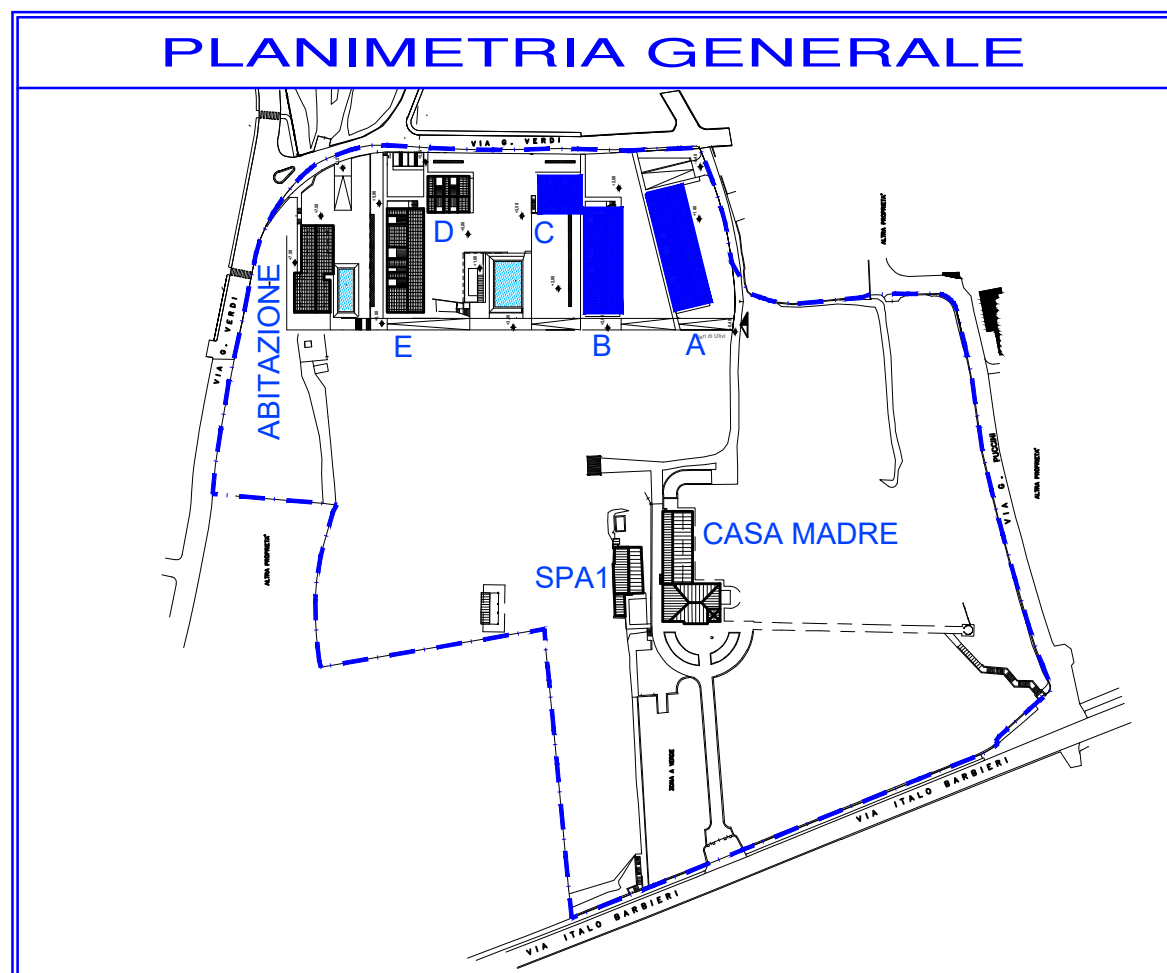

LOCALE	EDIFICIO	Destinazione d'uso	H [m]	S [mq]	Q max. Risc [W]	Q max. Raff [W]
24	CORPO A	CAMERA 24	2,70	33,95	1.615	2.050
25	CORPO A	CAMERA 25	2,70	33,63	1.360	2.090
26	CORPO A	CAMERA 26	2,70	33,58	1.359	2.090
27	CORPO A	CAMERA 27	2,70	33,58	1.359	2.091
28	CORPO A	CAMERA 28	2,70	33,60	1.359	2.092
29	CORPO A	CAMERA 29	2,70	33,66	1.361	2.094
30	CORPO A	CAMERA 30	2,70	33,52	1.634	2.122
TOTALE CORPO A PIANO PRIMO					10.047	14.629

LOCALE	EDIFICIO	Destinazione d'uso	H [m]	S [mq]	Q max. Risc [W]	Q max. Raff [W]
31	CORPO B	CAMERA 31	2,70	33,92	1.614	2.033
32	CORPO B	CAMERA 32	2,70	33,60	1.359	2.066
33	CORPO B	CAMERA 33	2,70	33,59	1.359	2.065
34	CORPO B	CAMERA 34	2,70	33,59	1.359	2.062
35	CORPO B	CAMERA 35	2,70	33,59	1.359	2.060
36	CORPO B	CAMERA 36	2,70	33,55	1.603	2.076
TOTALE CORPO B PIANO PRIMO					4.027	5.044

LOCALE	EDIFICIO	Destinazione d'uso	H [m]	S [mq]	Q max. Raff [W]	Q max. [W]
37	CORPO C	CAMERA 37	2,70	33,55	1.568	1.801
38	CORPO C	CAMERA 38	2,70	33,92	1.619	1.774
TOTALE CORPO C PIANO TERRA					3.187	3.575