


PIANTA COPERTURA

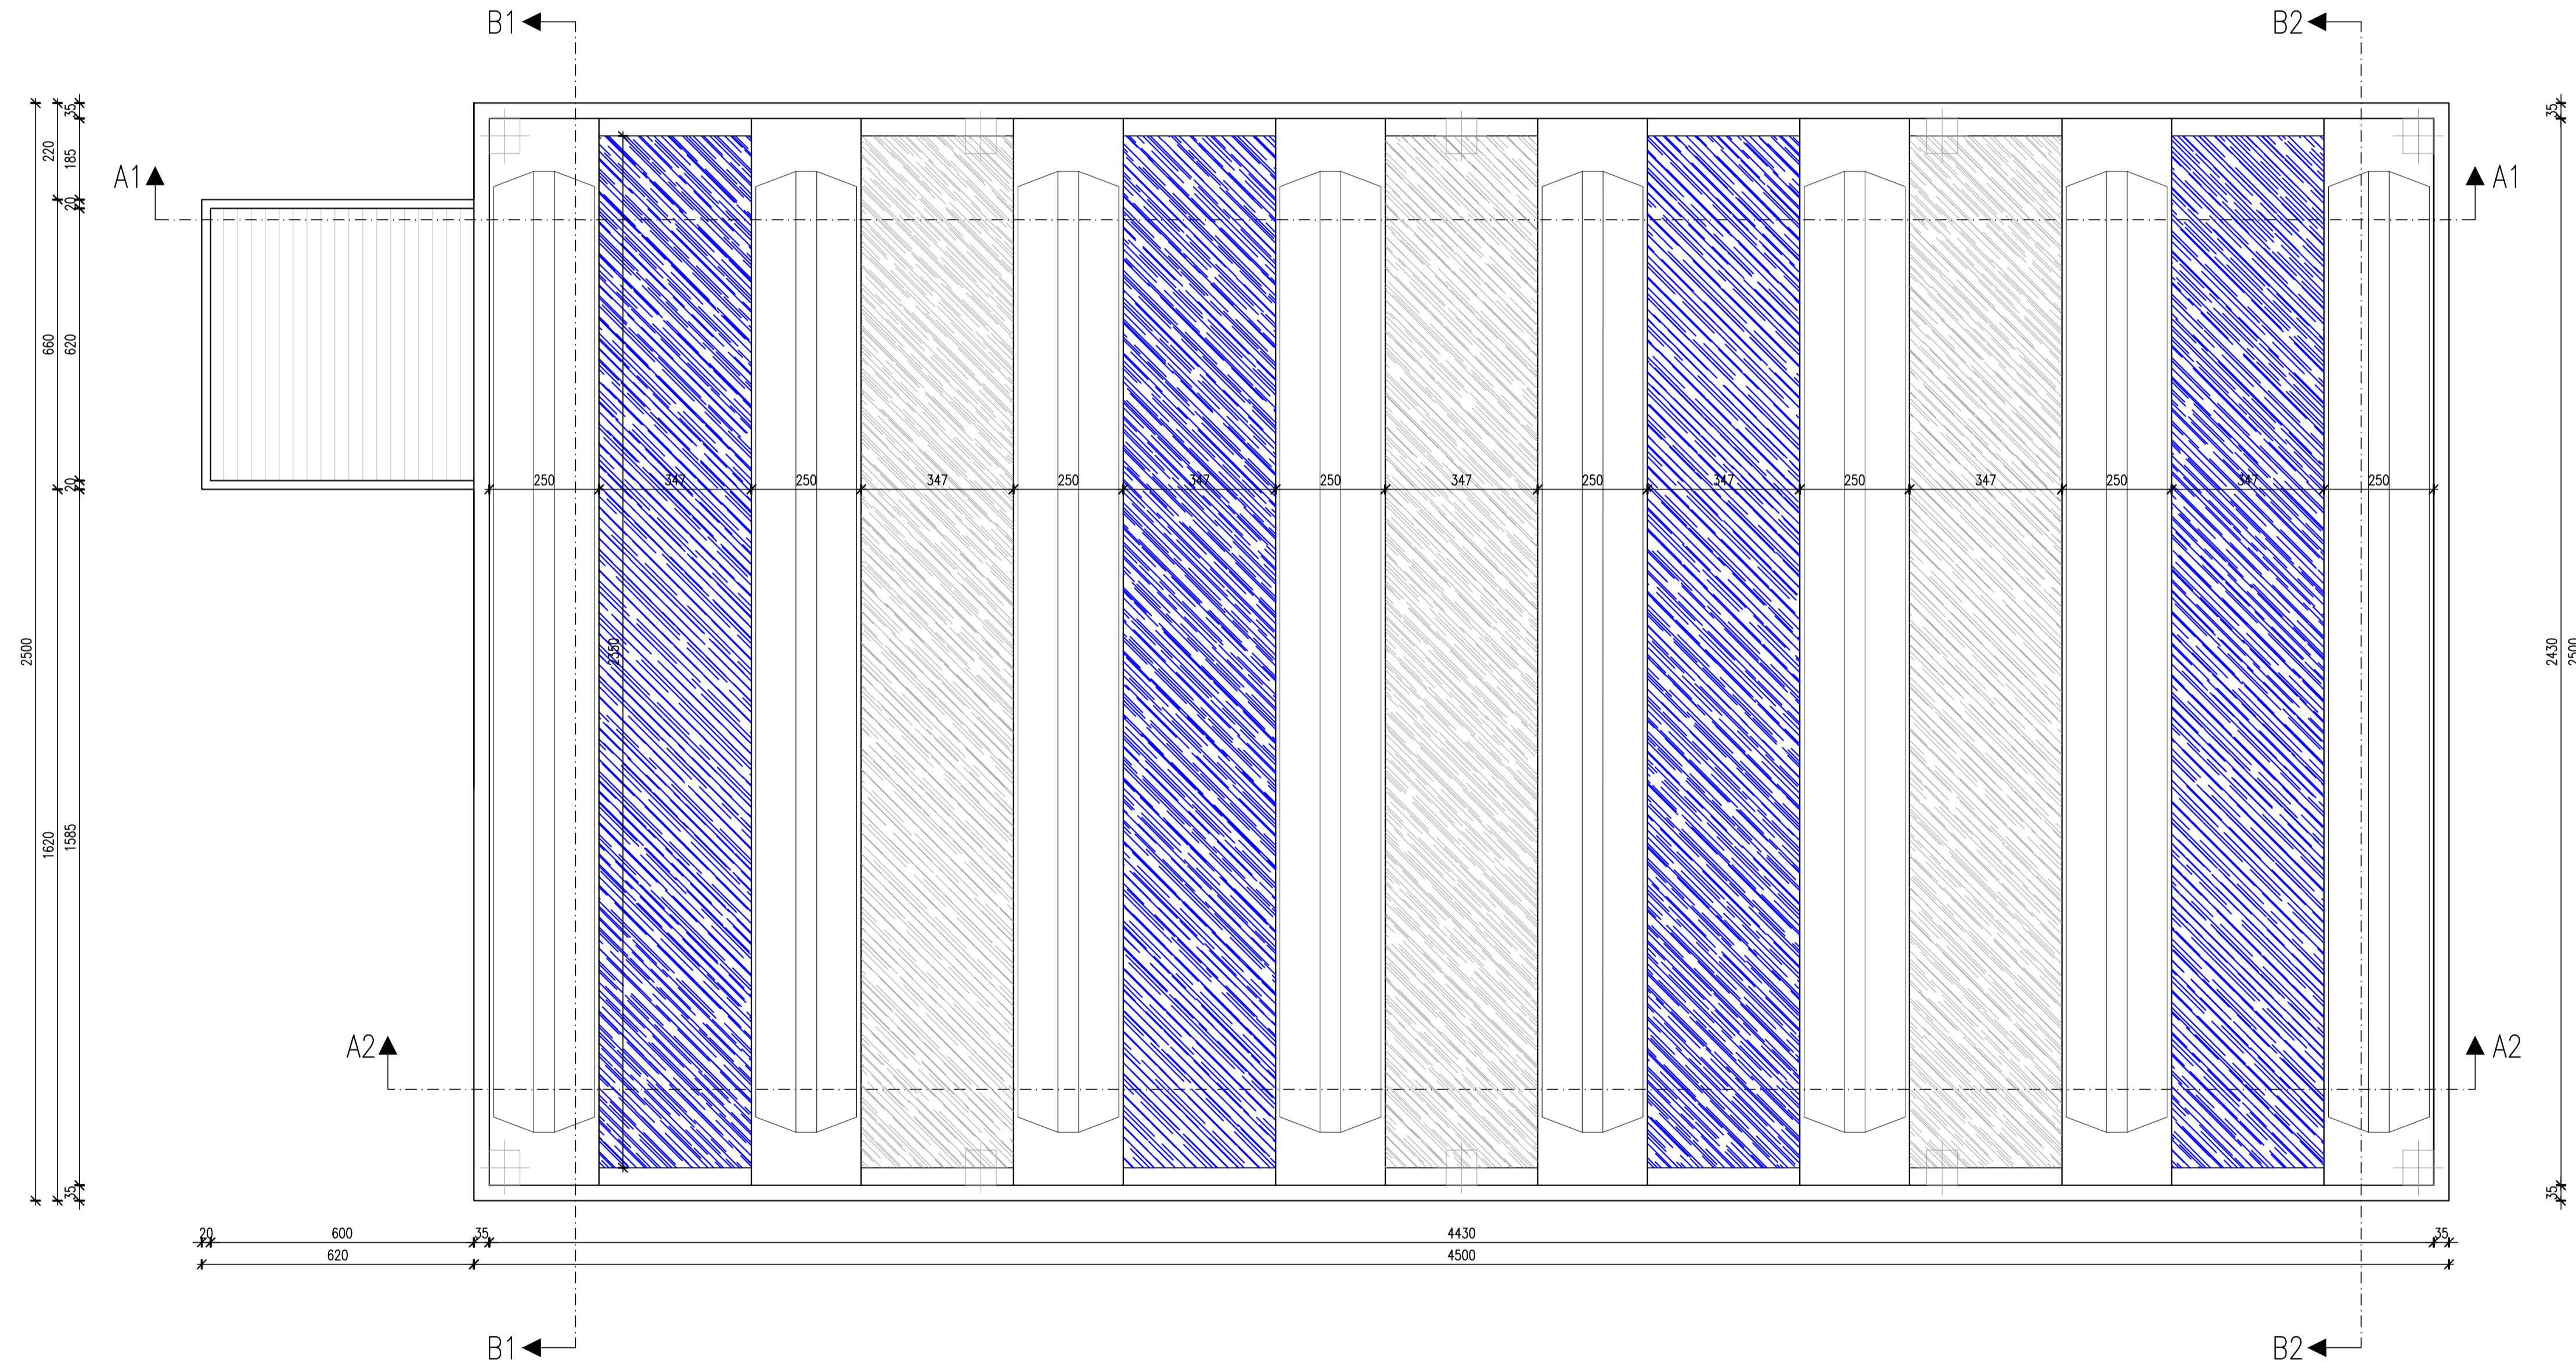

A termini di legge ci riserviamo la proprietà di questo elaborato con divieto di riprodurlo senza nostra autorizzazione scritta

STUDIO CASTELVEDERE
ARCHITETTURA - INGEGNERIA

Ing. Giorgio Castelvedere
Ing. Laura Amadio
Ing. Gianluca Pertica
Ing. Federico Zucchi
Geom. Fabrizio Baruffi
Geom. Camilla Freretti

25021 Bagnolo Mella (BS)
Tel. : 030-621980 FAX : 030-6824703

Via Leno, 9c
E-mail : studio@castelvedere.com

COMMITTENTI PROPRIETÀ: **EDI TRADING S.R.L.** COMMESSA 19-132 INC
UTILIZZATORE: **INDUSTRIE ASSOCIATE S.R.L.**

COMUNE : BAGNOLO MELLA PROVINCIA : (BS) SCALA 1:100
INDIRIZZO : Via Giorgio La Pira n. 12

PROGETTO REALIZZAZIONE NUOVO FABBRICATO AD USO INDUSTRIALE SISMICITA'

OGGETTO PIANA COPERTURA TAVOLA A02

Rev.	Data	Descrizione
00	19-10-2020	Prima stesura
01	09-12-2020	Modifica struttura prefabbricata
02		
03		
04		
05		

Il presente disegno annulla qualsiasi elaborato tecnico redatto precedentemente

PROGETTISTA - DIRETTORE LAVORI Ing. Giorgio Castelvedere	COMMITTENTE EDI TRADING S.R.L. INDUSTRIE ASSOCIATE S.R.L.
---	---