
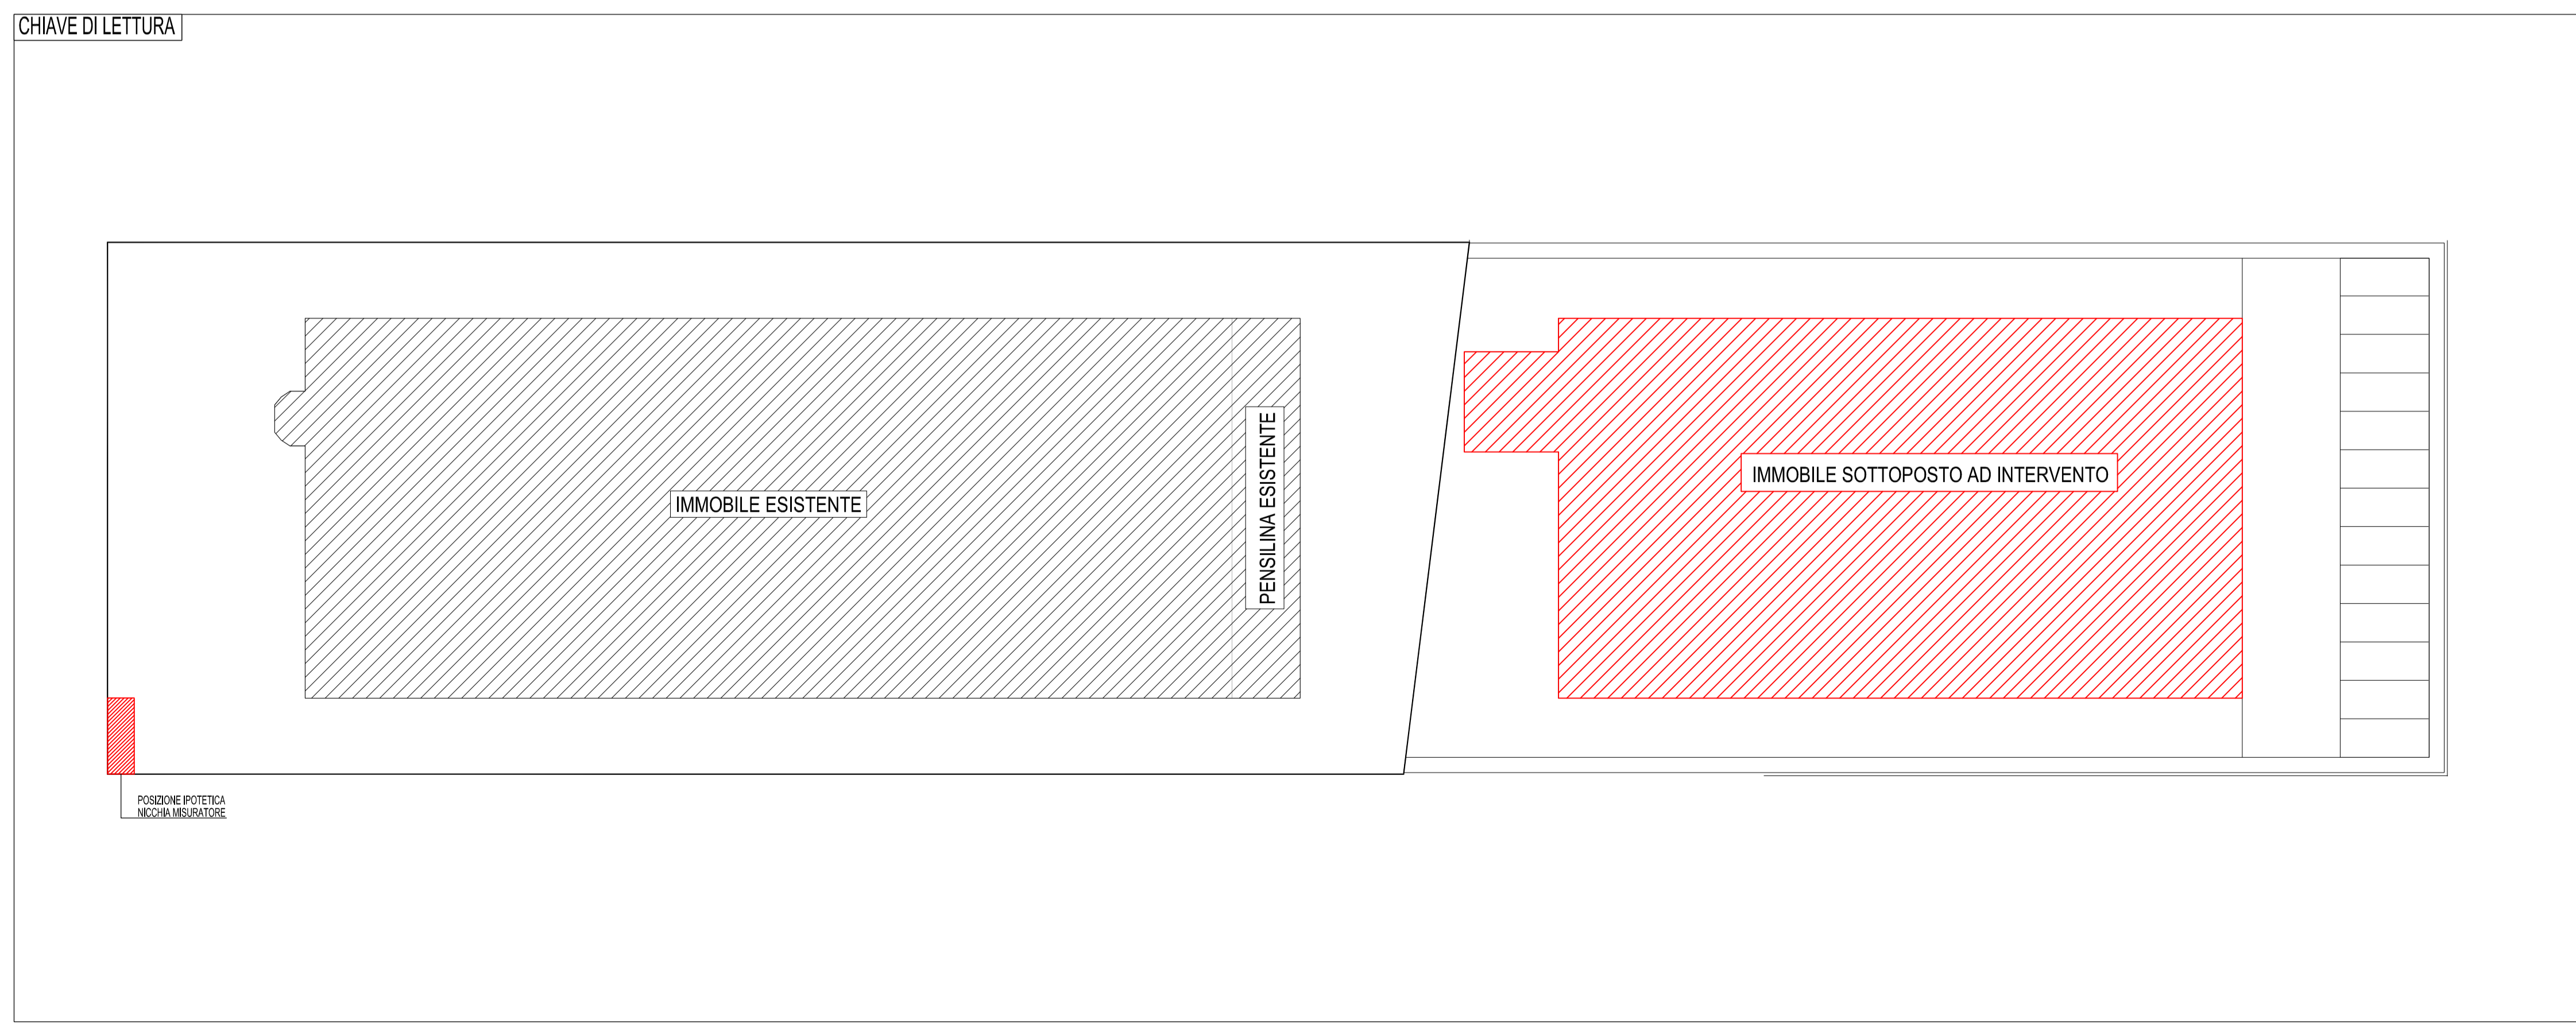


LEGENDA SIMBOLI GRAFICI

SIMBOLO	DESCRIZIONE	SIMBOLO	DESCRIZIONE
	QUADRO ELETTRICO		MISURATORE ENERGIA ELETTRICA ENTE DISTRIBUTORE
	PUNTAZZA A CROCE 1x1.5m IN ACCIAIO ZINCATO ENTRO POZZETTO SPEZIONABILE DIMENSIONI INDICATE (50x50)		CORDA IN RAME NUDO 50mmq
	CAVIDOTTI IN PVC FLEX DOPPIA PARETE CORRUGATI ESTERNAMENTE E LISI INTERNAMENTE 450N PER DISTRIBUZIONE E E LINEE BASSA TENSIONE		POZZETTO SPEZIONABILE PER DISTRIBUZIONE E E LINEE BASSA TENSIONE
	CAVIDOTTI IN PVC FLEX DOPPIA PARETE CORRUGATI ESTERNAMENTE E LISI INTERNAMENTE 450N PER DISTRIBUZIONE LINEE IMPIANTI SPECIALI		POZZETTO SPEZIONABILE PER DISTRIBUZIONE LINEE IMPIANTI SPECIALI
	CAVIDOTTI IN PVC FLEX DOPPIA PARETE CORRUGATI ESTERNAMENTE E LISI INTERNAMENTE PER DISTRIBUZIONE LINEE TELEFONICHE / FIBRA OTTICA		NUMERO CANALINE SOVRAPPORTE O AFFIANCATE DIMENSIONE E INDICAZIONE PRESENZA O NO COPERTINO CHIUSURA
	CANALE CHIUSA IN ACCIAIO ZINCATO PER DISTRIBUZIONE ENERGIA ELETTRICA (DIMENSIONE INDICATA NELL'ELABORATO)		INDICAZIONE QUOTA DI INSTALLAZIONE ALTEZZA
	MONTANTE / CALATA		

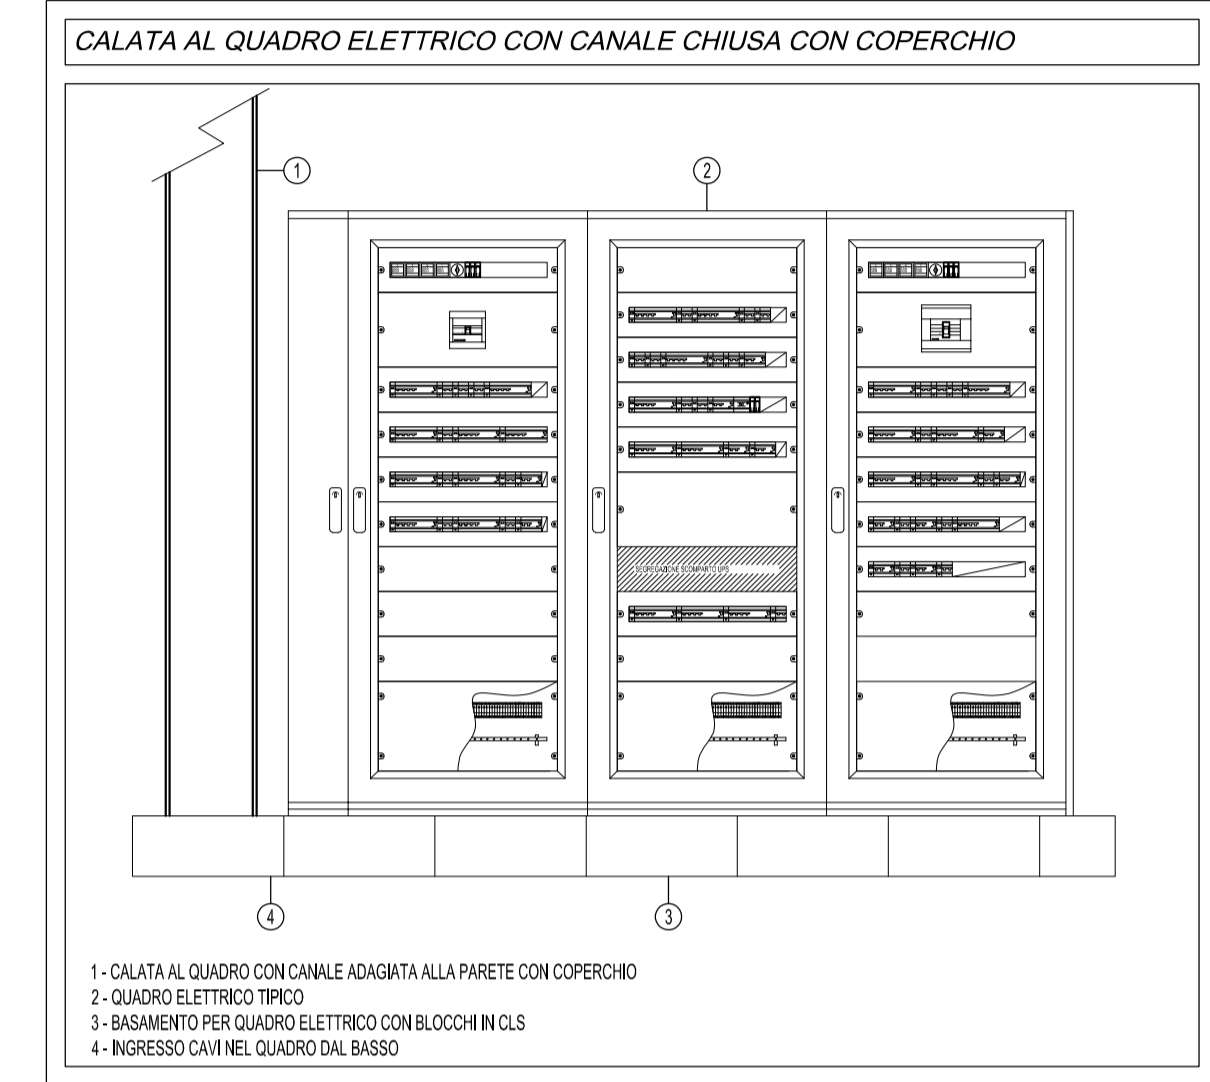

COMMITTENTE EDI TRADING S.R.L.		COMMITTENTE: (Timbro e Firma)	
PROGETTO LOCALITÀ NUOVO FABBRICATO AD USO INDUSTRIALE Via Giorgio La Pira, 12 - Bagnolo Mella (BS)		FASE PROGETTUALE DM 37/08	
DESCRIZIONE ELABORATO IMPIANTI ELETTRICI PIANTE CAPANNONE DISTRIBUZIONE CAVIDOTTI, IMPIANTO DI TERRA E CANALIZZAZIONI		APPALTATORE: (Timbro e Firma)	
COMMESSA 28-20	FASE P	SERE IE	TIPICOLOGIA ELABORATO PL
NUMERO 01	REVISIONE A	SCALA 1:100	
Rev. A B C D E	Data 20/10/2020	Descrizione PRIMA EMISSIONE	Redatto LB Verificato DV

STUDIO TECNICO VASSALLI
 PROGETTAZIONE E CONSULENZA IMPIANTI ELETTRICI
 IMPIANTI SPECIALI, FOTVOLTAICO E SERVIZI INTEGRATI
 Via Leno, 9/C 25021 Bagnolo Mella (BS) - Tel. 030.6825341 Fax 030.6825340
 Mail: progettazione@studiovassalli.com - URL: www.studiovassalli.com

PROGETTISTA:
 PERITO INDUSTRIALE
 DANNO VASSALLI
 N. 2777
 (Pec. Inc. Danilo Vassalli)

A termini di legge è rigorosamente vietato la riproduzione e la divulgazione o terzi del presente disegno o dei suoi contenuti senza autorizzazione dello Studio Tecnico Vassalli