




BLOCCO DI SOSTEGNO PALO LUCE E COLLEGAMENTO A POZZETTO

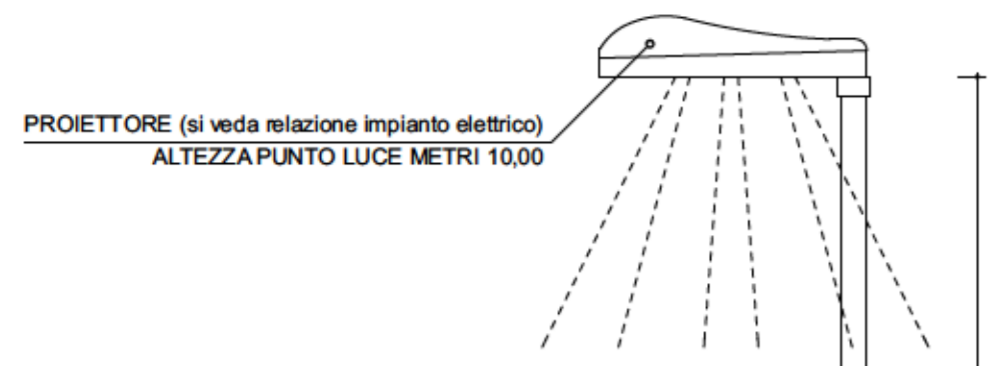

BLOCCO DI SOSTEGNO PALO LUCE
E COLLEGAMENTO A POZZETTO - scala 1:20

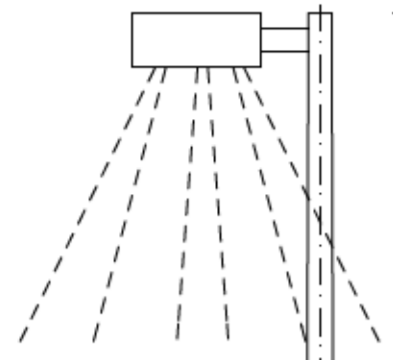

ANELLO IN CALCESTRUZZO
SABBIA DI RIEMPIMENTO
TUBO PVC 200/250
GUAINA PALO LUCE
PLINTO DI FONDAZIONE
TUBO PVC 100
POZZETTO IN CLS
TUBO PVC 125

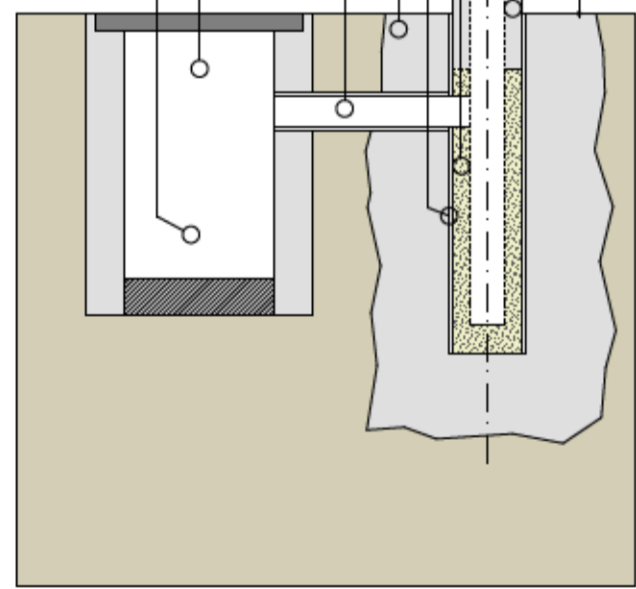

ANELLO IN CALCESTRUZZO

TUBO IN CEMENTO 30


SABBIA DI COSTIPAMENTO

PLINTO IN CALCESTRUZZO

POZZETTO 40 x 40

CHIUSINO IN GHISA LAMELLARE PEDONABILE

FONDO A PERDERE

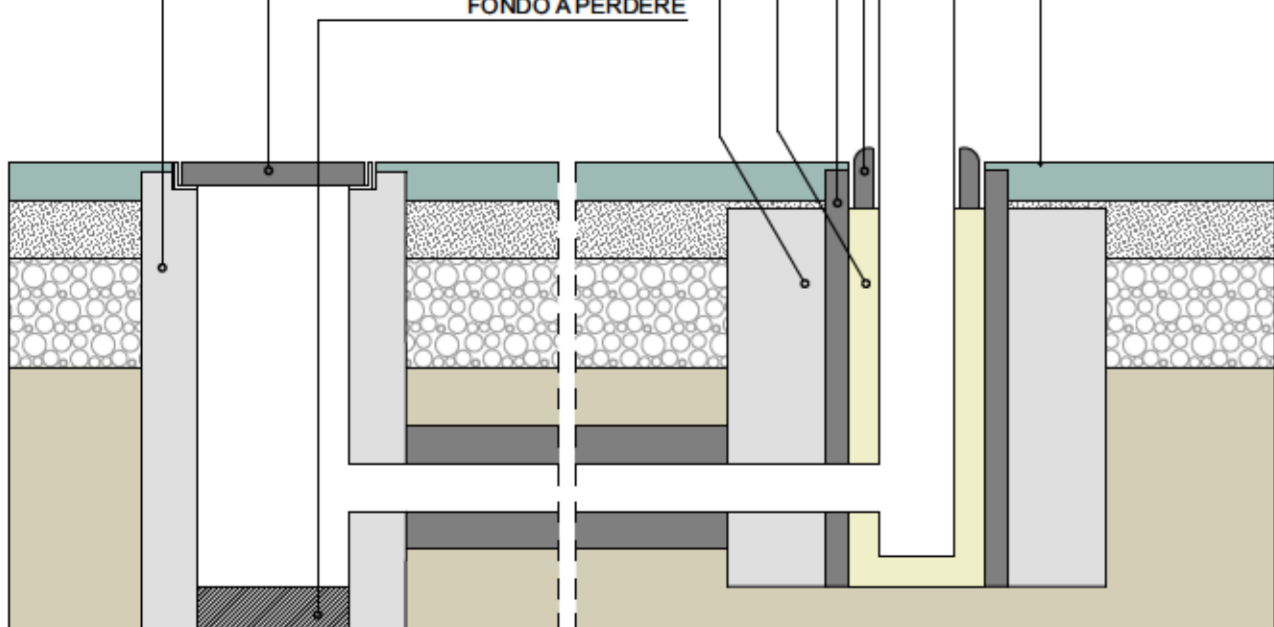


0,15| 0,40 |0,15|


100 (PALO ALTO)

60 (PALO BASSO)


SEZIONE SCAVO E.N.E.L. (B.T.) - TELECOM -
ILLUMINAZIONE PUBBLICA

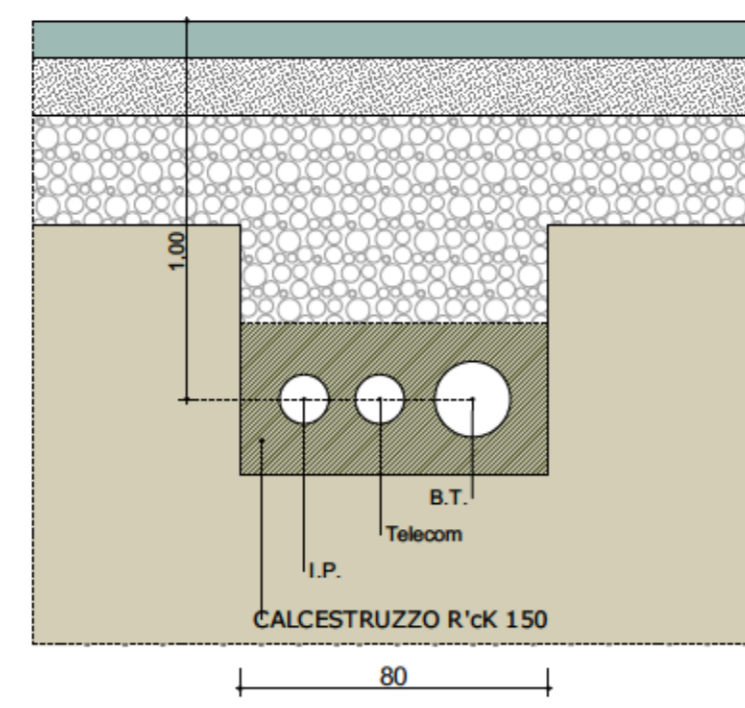


SEZIONE SCAVO E.N.E.L. (B.T.) - TELECOM

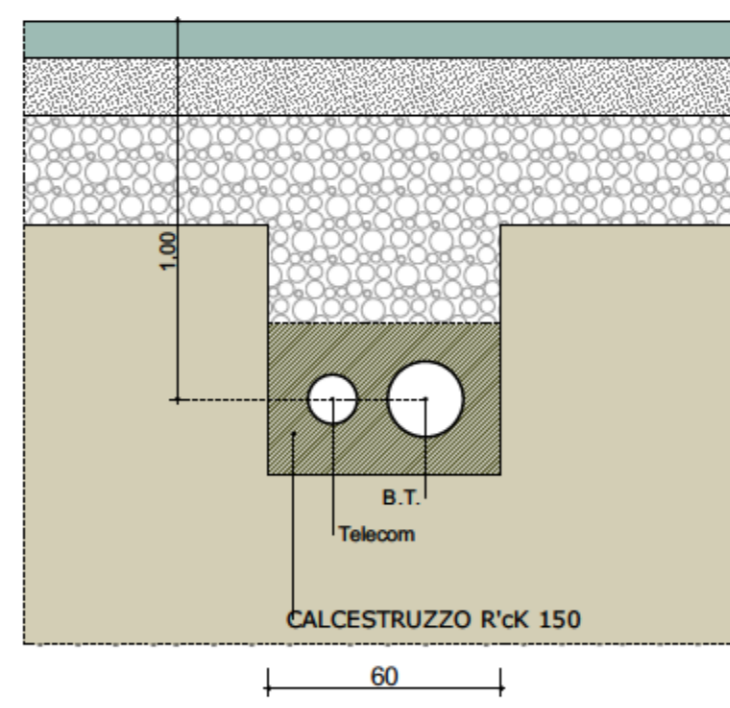


POZZETTO TELECOM cm 60x60
CON COLONNINA PORTA BOX

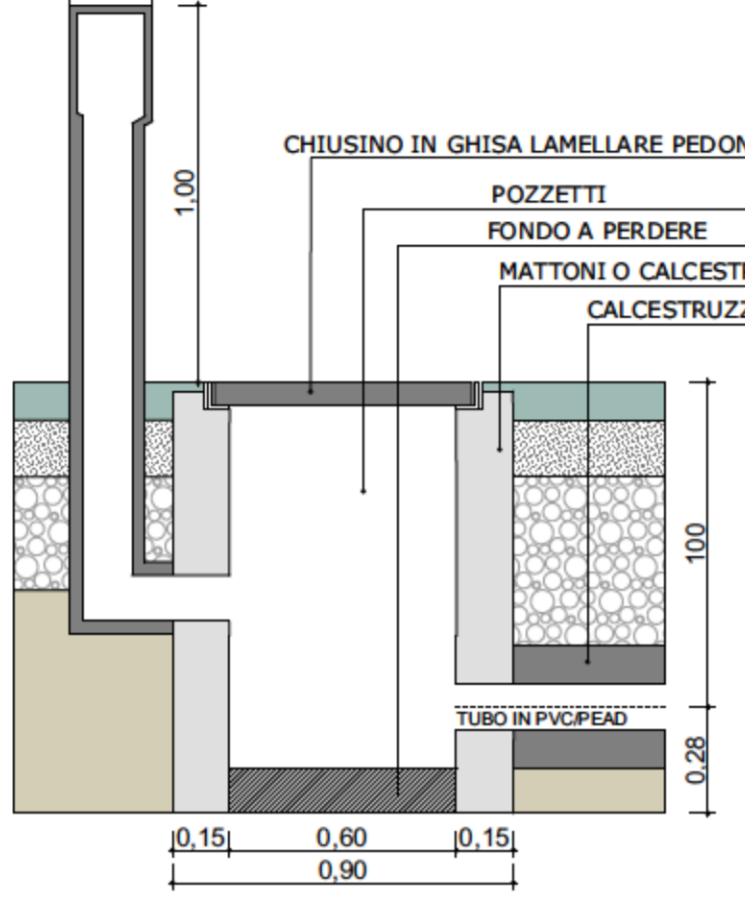


POZZETTO TELECOM cm 40x40

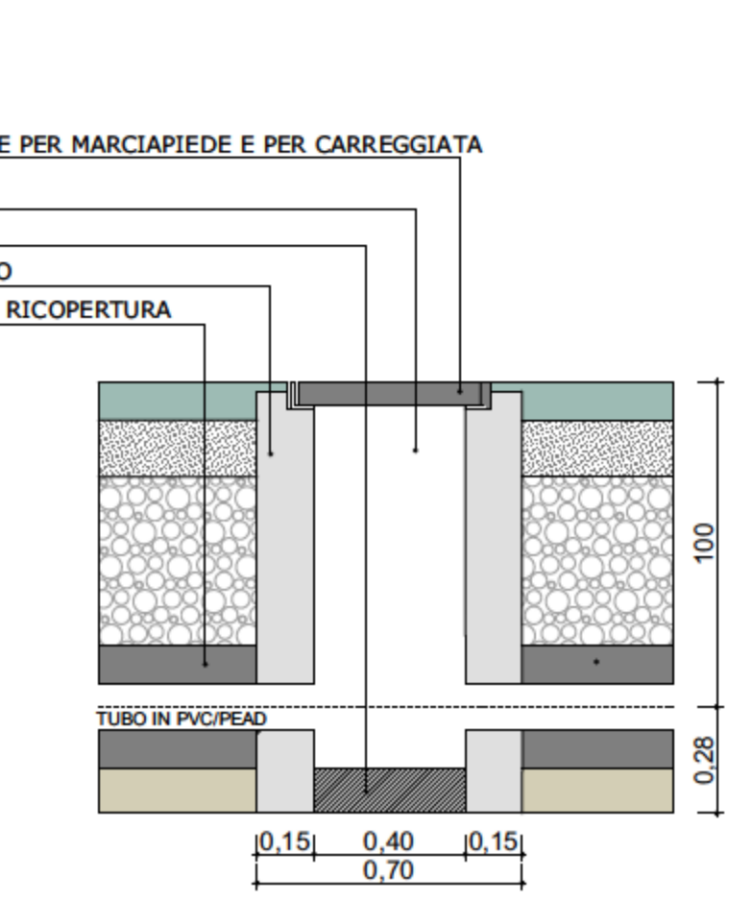


SEZIONE SCAVO E.N.E.L. (B.T.) -
ILLUMINAZIONE PUBBLICA

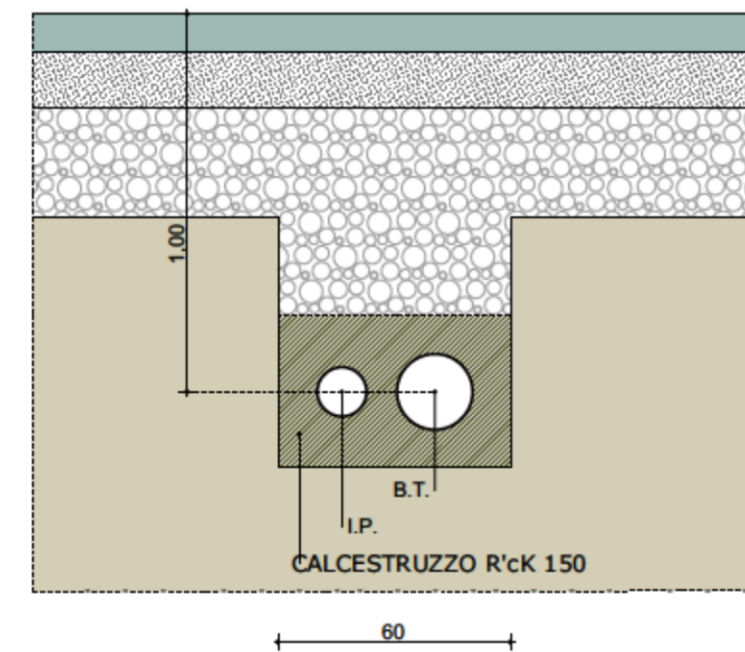


SEZIONE SCAVO ILLUMINAZIONE PUBBLICA

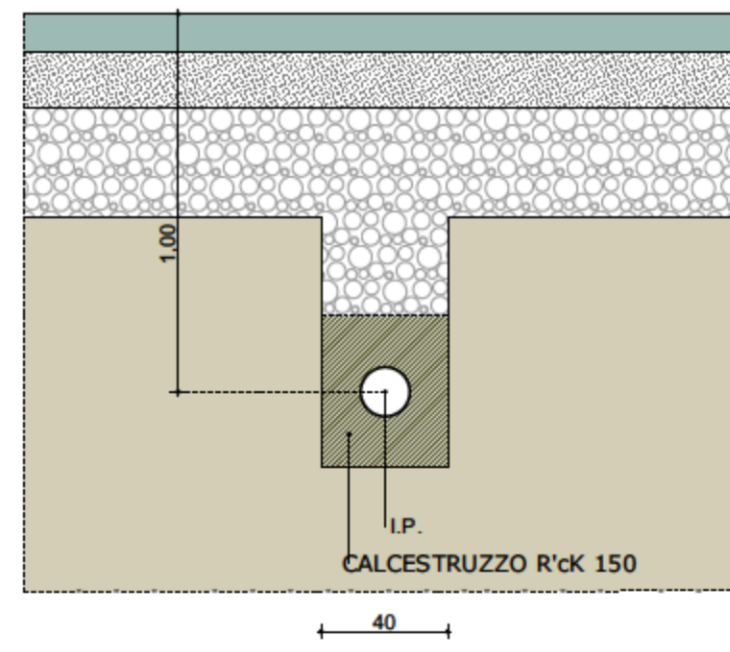

POZZETTO cm 60x60
CON CASSETTA ENEL B.T.

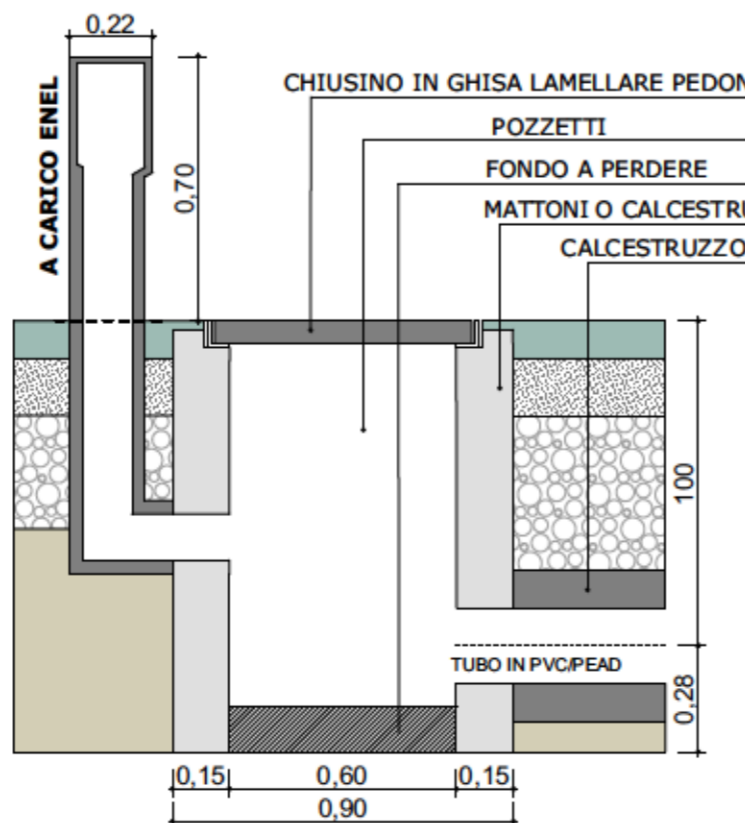

POZZETTO ENEL cm 40x40

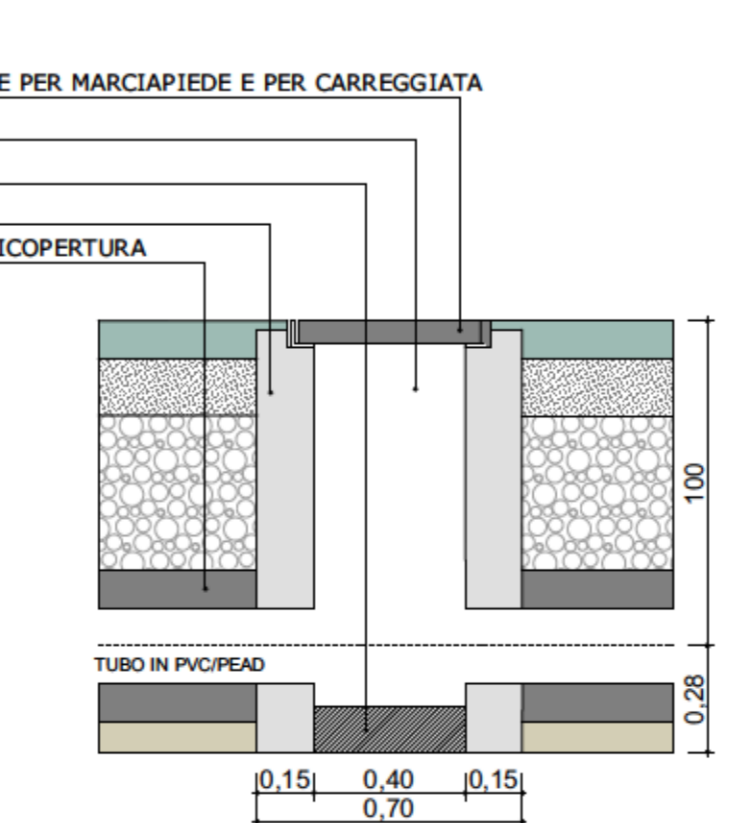

PROVINCIA DI BRESCIA

REGIONE LOMBARDIA



COMUNE DI PADENGHE SUL GARDA

SPORTELLO UNICO PER LE ATTIVITA' PRODUTTIVE
ai sensi dell'art.8 DPR 160/2010
NUOVA STRUTTURA ALBERGHIERA
SOCIETA' AZZURRA S.R.L.

COMMITENTE	SOC. AZZURRA S.R.L. 25080 Padenghe sul Garda (BS) - Via Italo Barbieri 19 C.F. e P. Iva 01613450988 Tel - Fax 030 9907507
PROGETTISTA	Arch. Silvano Buzzi di SILVANO BUZZI & ASSOCIATI 25077 Roè Volciano (BS) Via Bellini, 9/A Tel. 0365 59581 - fax 0365 5958600 e-mail: info@buzziassociati.it pec: info@pec.buzziassociati.it C.F. - P.I. - Reg. Imprese di Brescia 03533880179
RESP. di COMMESSA	S01
COLLABORATORI	

DOCUMENTO	PARTICOLARI COSTRUTTIVI SERVIZI TECNOLOGICI			
T 17 SU				
04 - SUAP				
r00				
COMMESSA	EMISSIONE	CLIENTE	INCARICO	REDAZIONE
IP 185	GIUGNO 2018	S447	LUGLIO 2016	VERIFICATO S01 REDATTO

A TERMINI DELLE VIGENTI LEGGI SU DIRITTI D'AUTORE QUESTO DISEGNO NON POTRA' ESSERE COPRIATO, RIPRODOTTO O COMUNICATO AD ALTRE PERSONE O DITTE SENZA AUTORIZZAZIONE DI SILVANO BUZZI & ASSOCIATI