



Sezione tipologica pozzi pendenti (Sez. A-A)
Scala 1:50

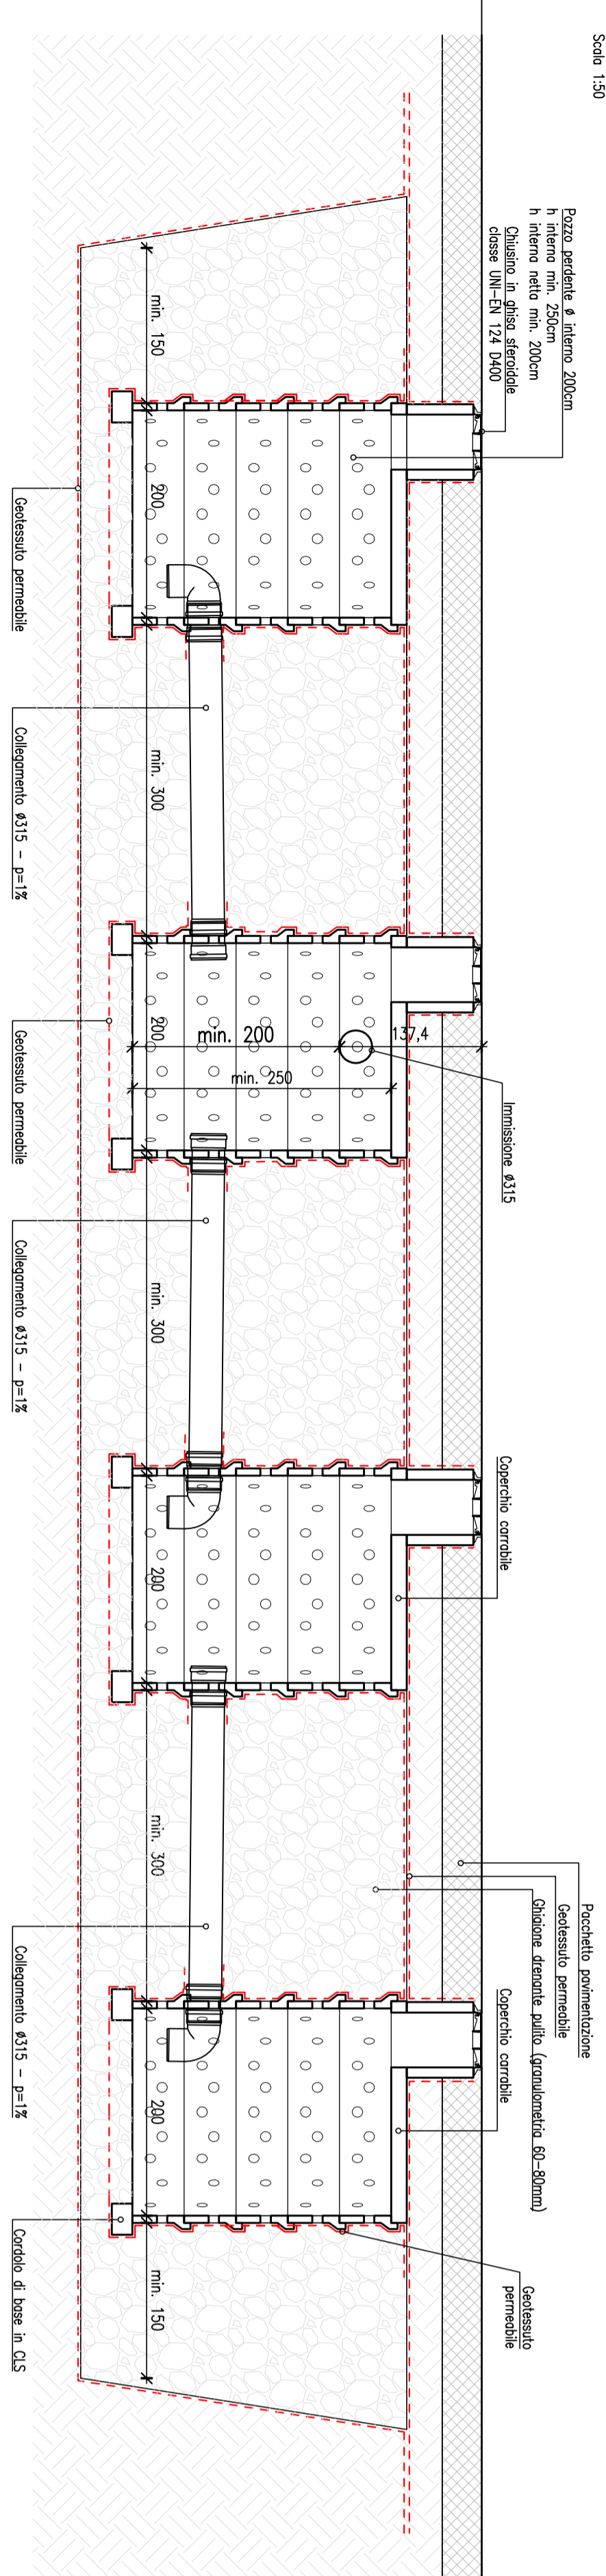


Sezione tipologica trincee drenante (Sez. B-B)
Scala 1:50

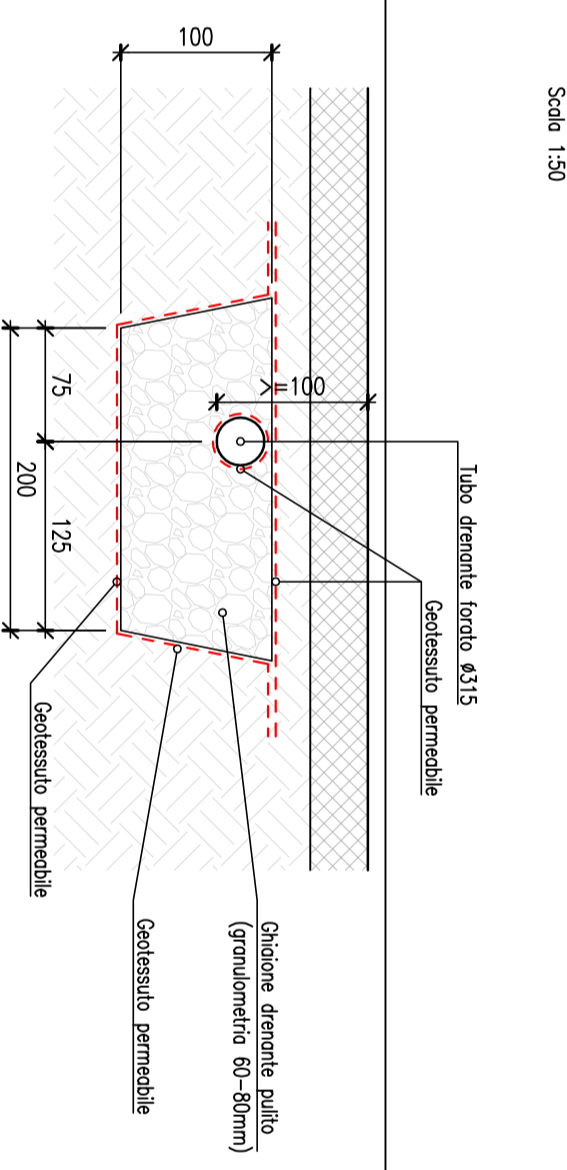

- LEGENDA**
- ACQUE REFUSE
 - RETE ACQUE REFUSE
 - POZZETTO RETE ACQUE REFUSE
 - ACQUE METEORICHE COPERTURA
 - RETE ACQUE METEORICHE COPERTURA
 - FIANCATE
 - POZZETTO FIATE FIANCATE
 - POZZETTO RETE ACQUE METEORICHE COPERTURA
 - ACQUE METEORICHE PAVZALI
 - RETE ACQUE METEORICHE PAVZALI
 - COLLETTORI METEORICHE PER RETE ACQUE METEORICHE PAVZALI
 - POZZETTO METEORICHE PAVZALI
 - POZZETTO METEORICHE PAVZALI
 - TRINCEE DRENANTE
- TRATTAMENTO ACQUE DI PRIMA PIOGGIA**
- POZZETTO DI SEPARAZIONE ACQUE DI PRIMA PIOGGIA
 - POZZETTO DI SEPARAZIONE ACQUE DI PRIMA PIOGGIA
SEZIONE-TIPO DI SCAVO PER TUBI IN PVC

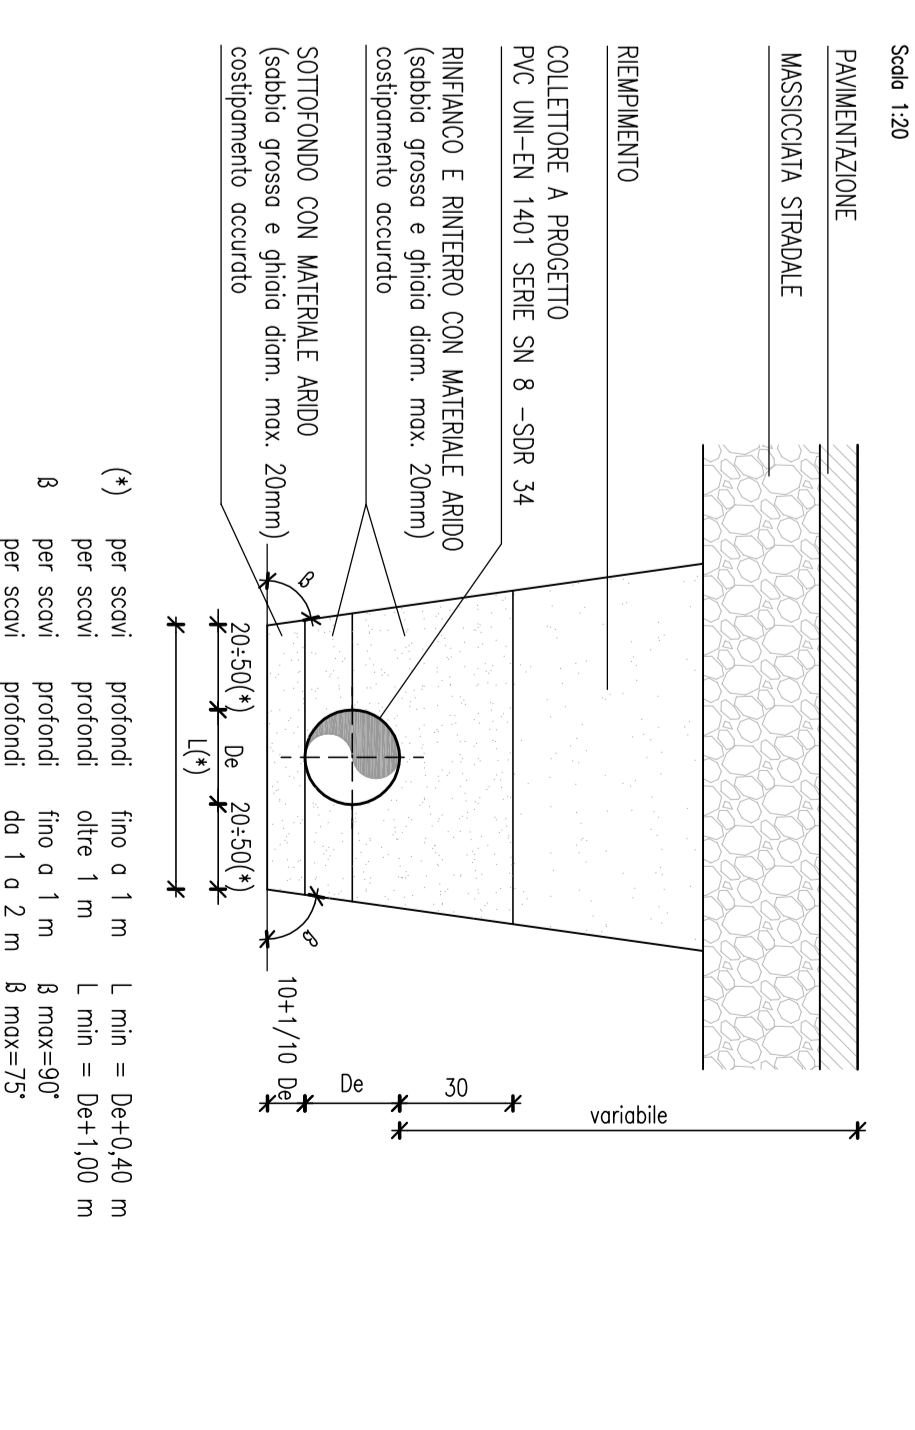

25021 Bagnolo Mella (BS)
 Tel.: 030-621980 FAX: 030-6584703
STUDIO CASTILLOVEDERE
 ARCHITETTURA - INGEGNERIA

Ing. Giorgio Castilovedere
 Ing. Laura Amadio
 Ing. Gianluca Petrucci
 Ing. Guido Romano
 Geom. Fabrizio Baruffi
 Geom. Camilla Frenetti

Via Leno, 9c
 Email: studio@castilovedere.com

PROPRIETÀ: EDI TRADING S.R.L.
COMITENTE: INDUSTRIE ASSOCIATE S.R.L.
COMMESSA
 INDIRIZZO: Via Giorgi LA Fiera n. 12
 PROV. (BS) 1100 - 150 - 120
SCALA
PROGETTO REALIZZAZIONE NUOVO FABBRICATO AD USO INDUSTRIALE

OGGETTO RETI ACQUE METEORICHE E ACQUE REFUSE
PLANIMETRIA SEZIONE AA, SEZIONE BB, PARTICOLARI COSTRUTTIVI

TAVOLA 10/01


PROGETTISTI - COLLABORATORI
 Ing. Giorgio Castilovedere

COMITENTE
 EDI TRADING S.R.L.
 INDUSTRIE ASSOCIATE S.R.L.