



PROFLO LONGITUDINALE
C2-6-P-P
SCALA orizz: 1:200
SCALA vert: 1:20

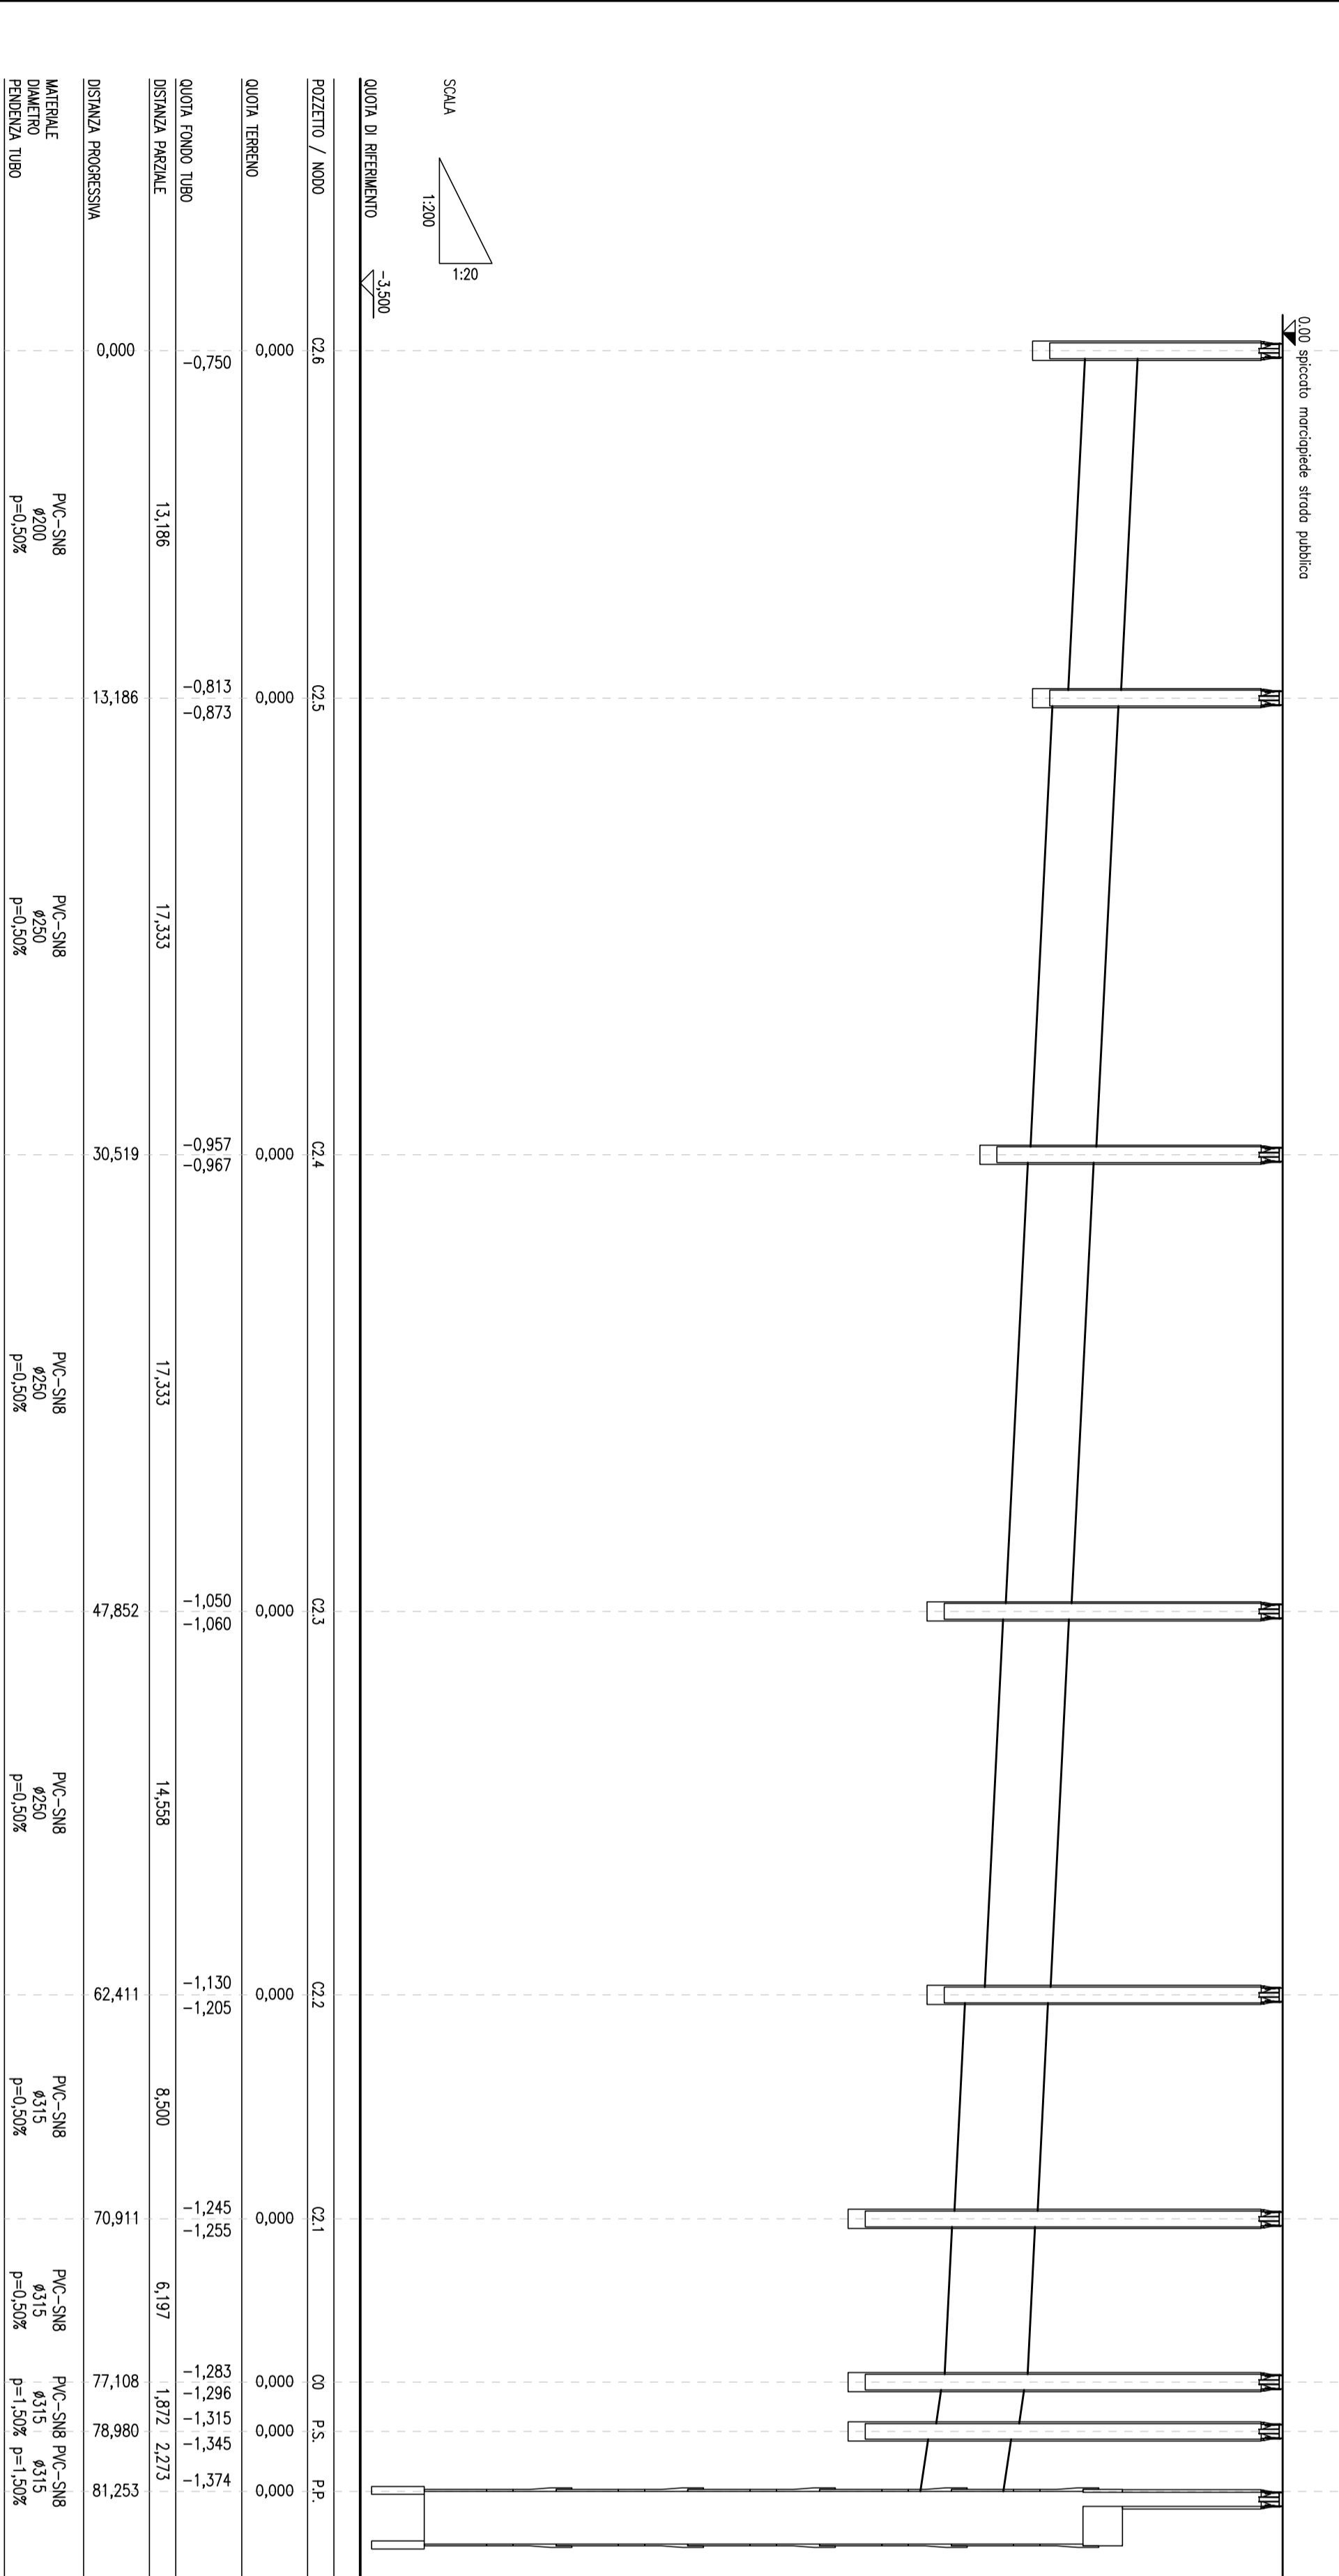

PROFLO LONGITUDINALE
C1-5-P-P
SCALA orizz: 1:200
SCALA vert: 1:20

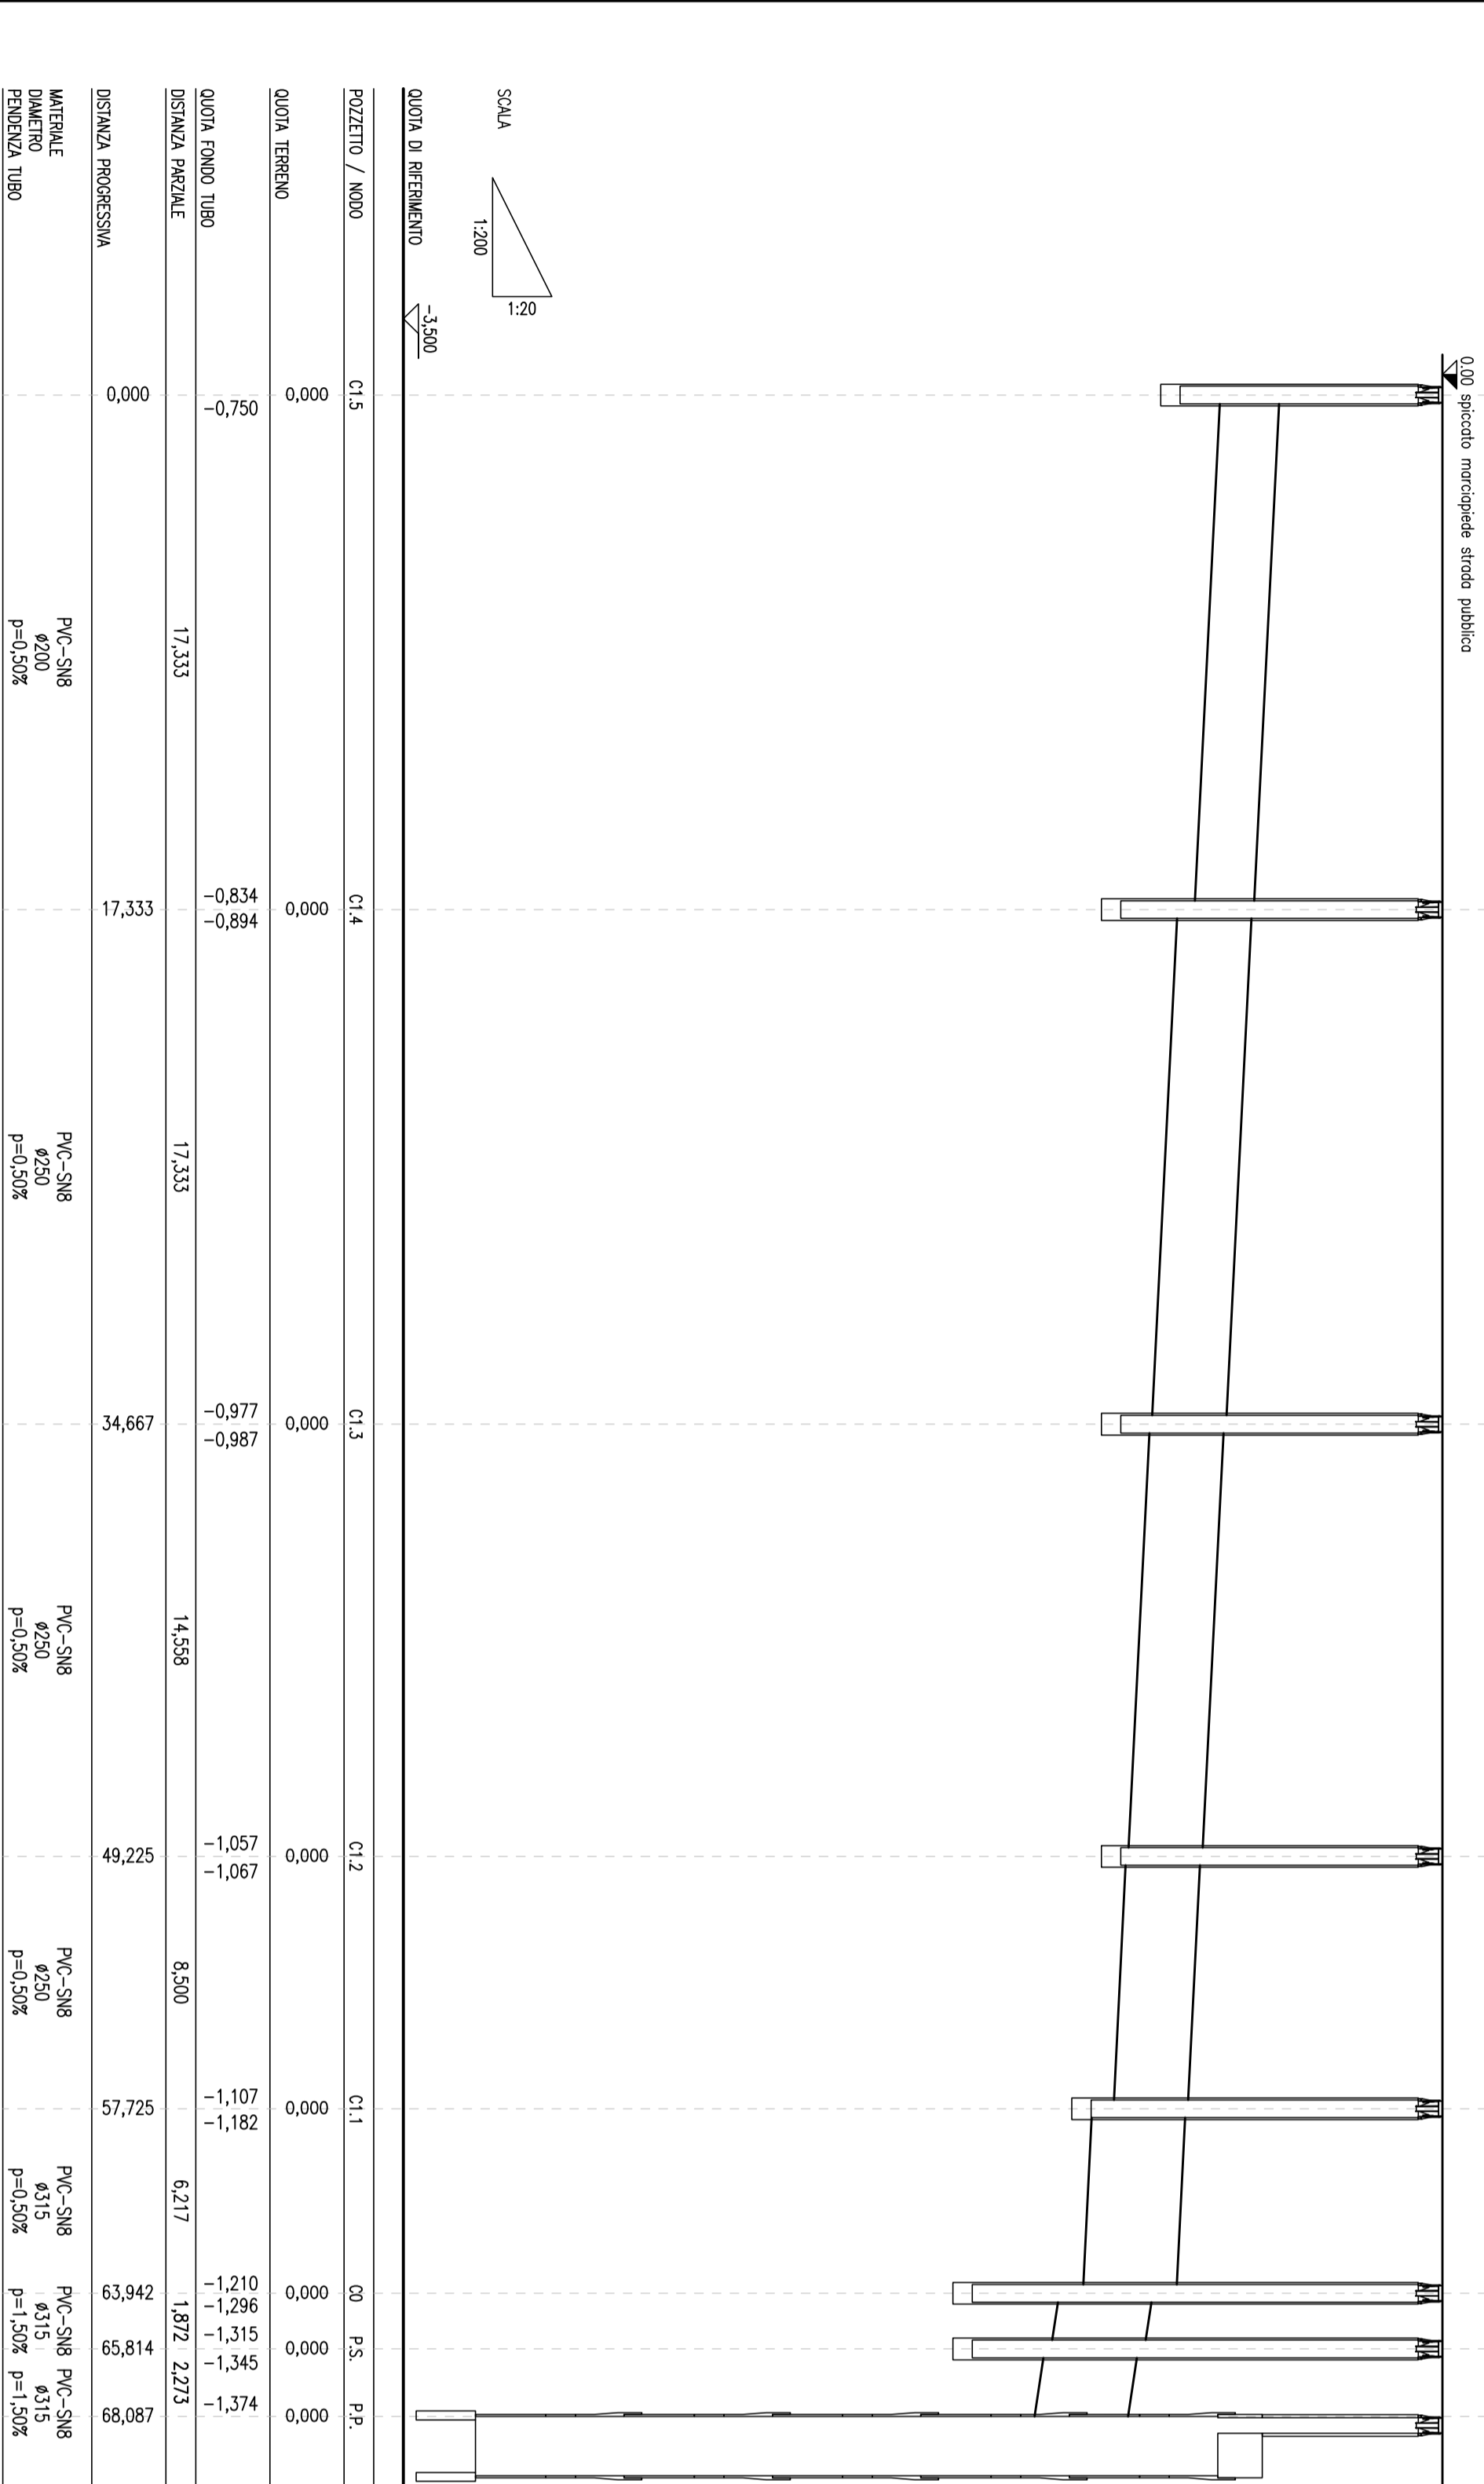


STUDIO CASTELVEDERE
ARCHITETTURA - INGEGNERIA

Ing. Giorgio Castelveder
Ing. Laura Anselmo
Ing. Gianluca Perillo
Ing. Giulio Romano
Ing. Federico Perillo
Geom. Fabrizio Brunelli
Geom. Camilla Ferretti

25021 Bagnolo Mella (BS)

Tel. : 030-6471880 Fax : 030-6424703

Via Leno, 9c
Email : studio@castelvedere.com

COMMITTENTE: **EDITRADING S.R.L.**

COMMESSA: 19.132/INC


SCALA: 1:200 - 1:20

INDIRIZZO: **Via Giorgio La Pira, n. 12**

PROGETTO: **REALIZZAZIONE NUOVO FABBRICATO AD USO INDUSTRIALE**

OGGETTO: **RETI ACQUE METEORICHE E ACQUE REFLUE**

TAVOLA: **16/02**

PROFILI LONGITUDINALI

PROFILI LONGITUDINALI

NO.	DATA	DESCRIZIONE
01	25/01/2020	PROVA DEFINITIVA
02	15/02/2020	AGGIORNAMENTO PROGETTO
03		
04		
05		

PROGETTISTA - DIRETTORE LAVORI	COMITENTE
Ing. Giorgio Castelveder	EDITRADING S.R.L.
